


ВНЕСЕНИЕ ИЗМЕНЕНИЙ В ГЕНЕРАЛЬНЫЙ ПЛАН ОДИНЦОВСКОГО ГОРОДСКОГО ОКРУГА МОСКОВСКОЙ ОБЛАСТИ, ЗА ИСКЛЮЧЕНИЕМ ТЕРРИТОРИИ БЫВШЕГО ГОРОДСКОГО ОКРУГА ЗВЕНИГОРОД МОСКОВСКОЙ ОБЛАСТИ, ПРИМЕНИТЕЛЬНО К НАСЕЛЕННЫМ ПУНКТАМ ДЕРЕВНЯ ЖУКОВКА И ПОСЕЛОК ДАЧНОГО ХОЗЯЙСТВА «ЖУКОВКА»

КАРТА ФУНКЦИОНАЛЬНЫХ ЗОН МУНИЦИПАЛЬНОГО ОБРАЗОВАНИЯ ПРИМЕНИТЕЛЬНО К НАСЕЛЕННЫМ ПУНКТАМ ДЕРЕВНЯ ЖУКОВКА И ПОСЕЛОК ДАЧНОГО ХОЗЯЙСТВА «ЖУКОВКА»

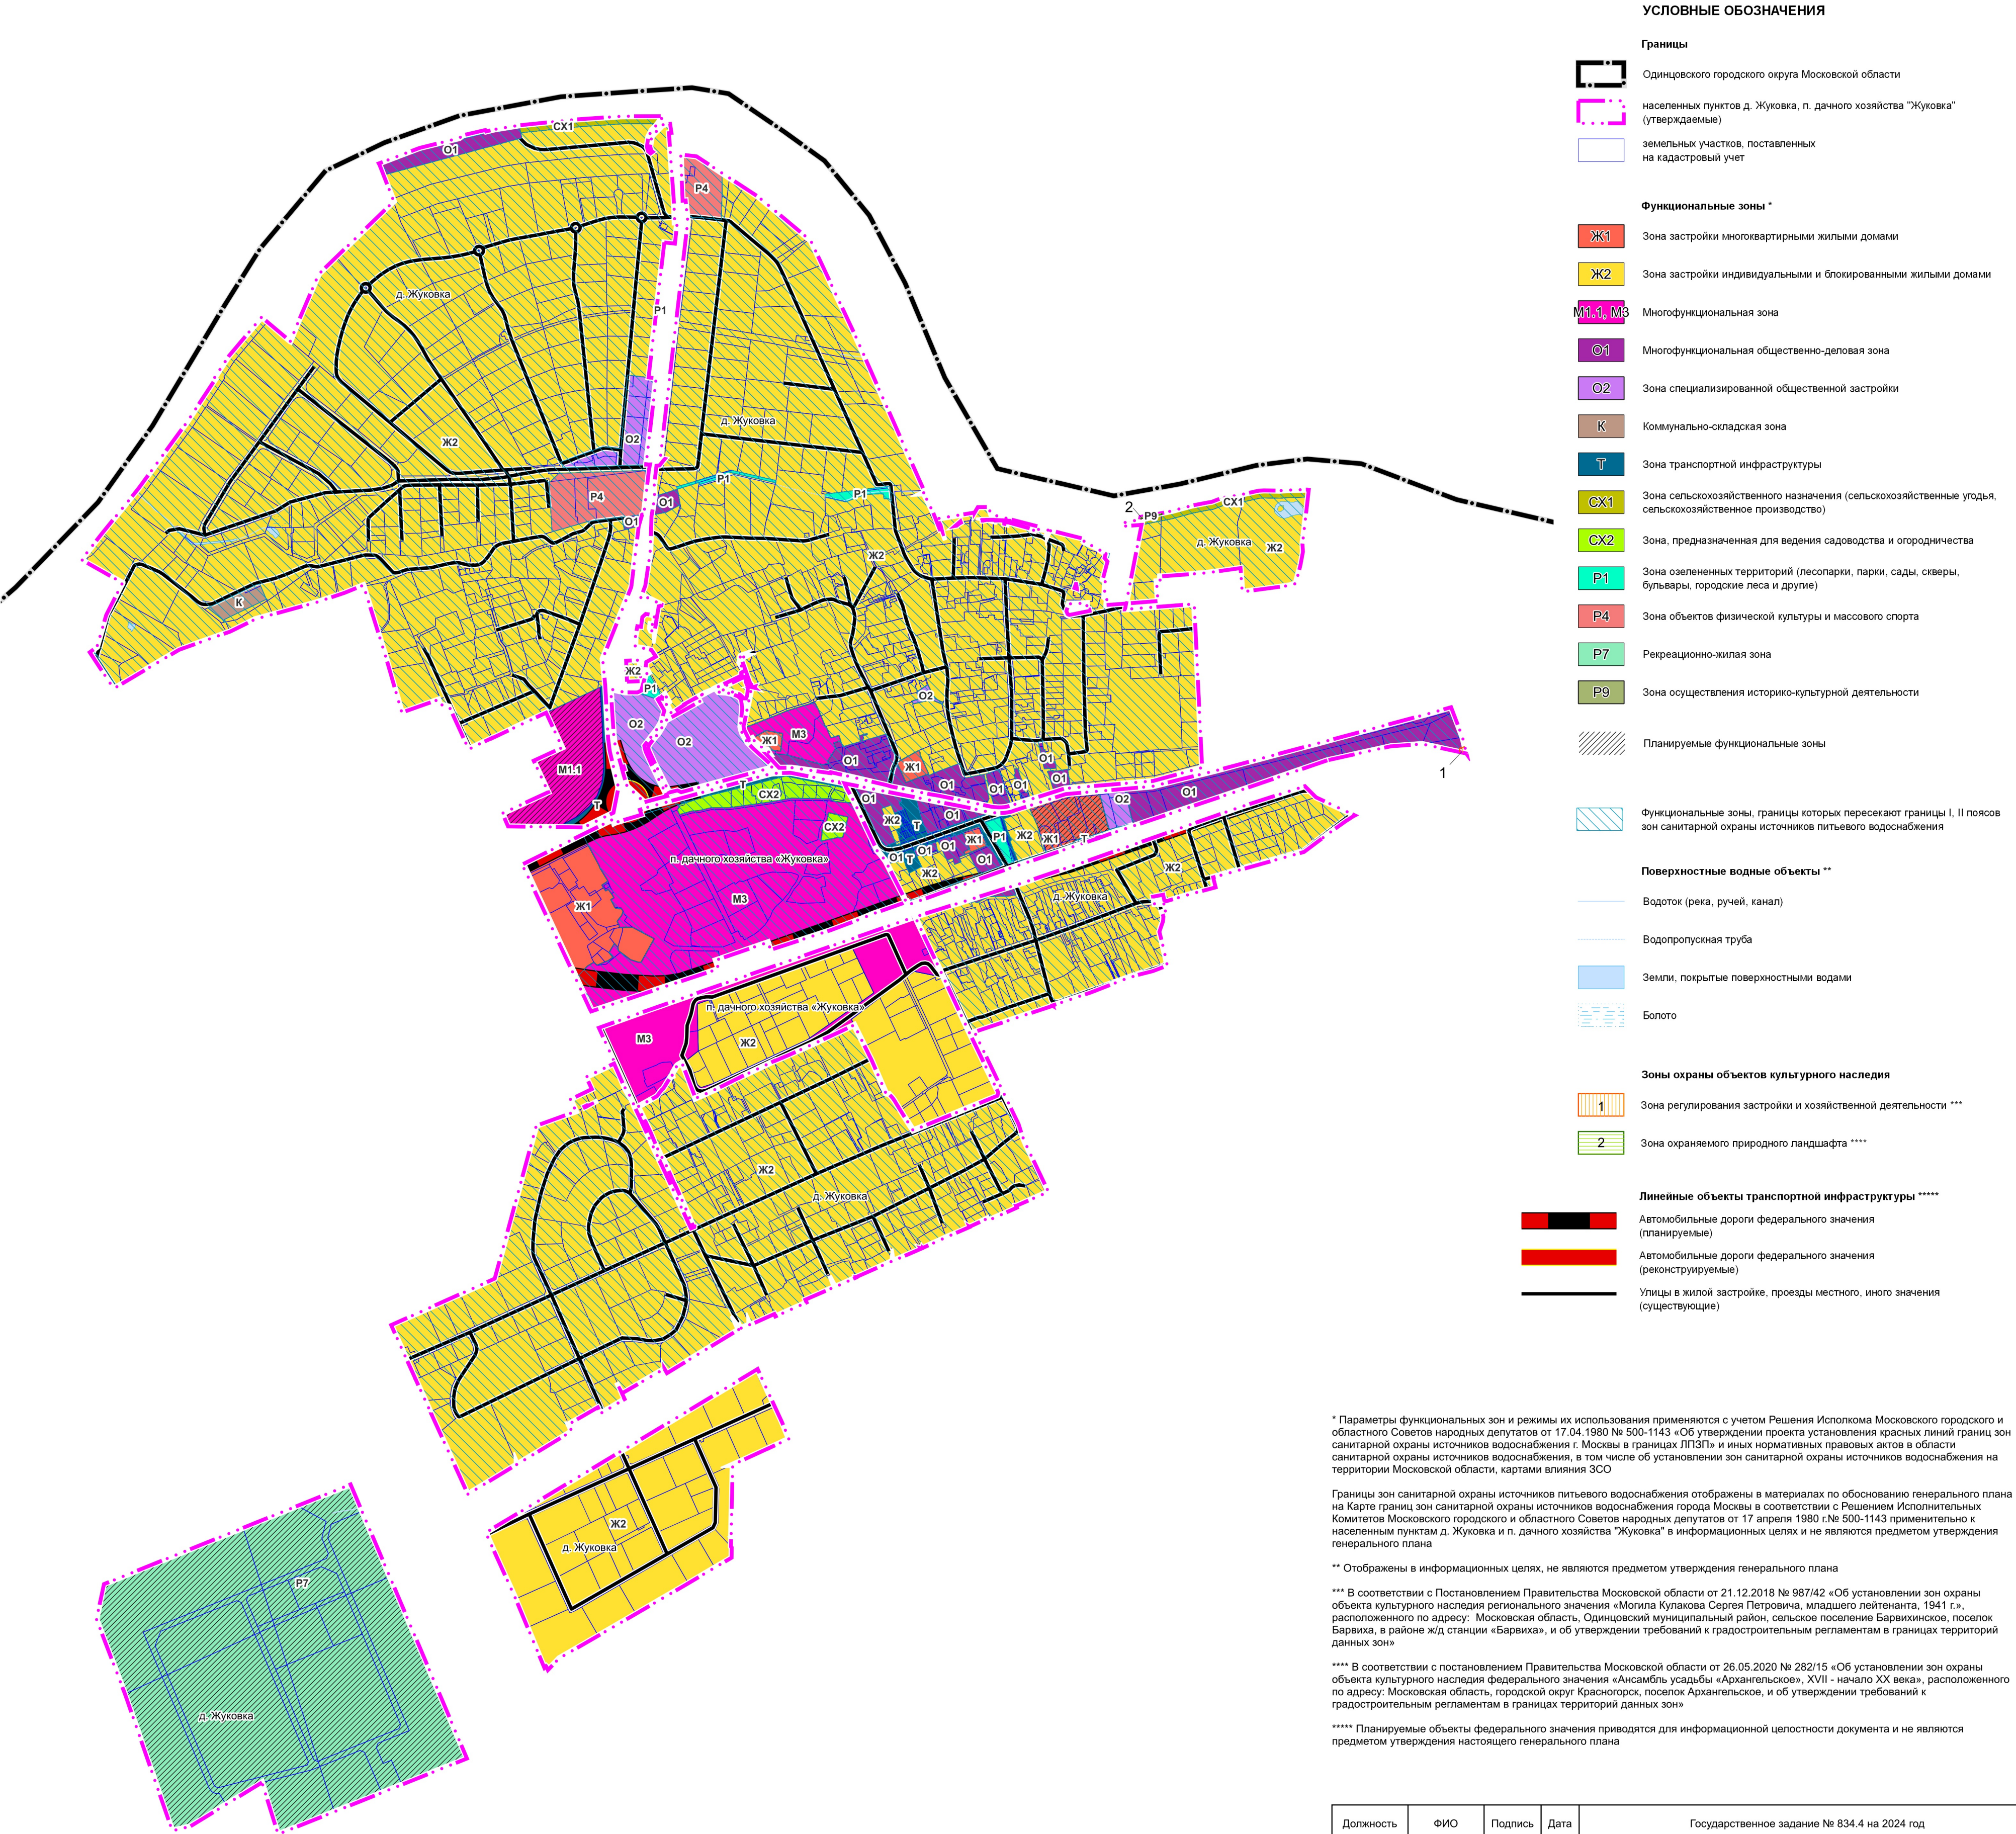

* Параметры функциональных зон и режимы их использования применяются с учетом Решения Исполкома Московского городского и областного Советов народных депутатов от 17.04.1980 № 500-1143 «Об утверждении проекта установления красных линий границ зон санитарной охраны источников водоснабжения г. Москвы в границах ЛПЗП» и иных нормативных правовых актов в области санитарной охраны источников водоснабжения, в том числе об установлении зон санитарной охраны источников водоснабжения на территории Московской области, картами влияния ЗСО

Границы зон санитарной охраны источников питьевого водоснабжения отображены в материалах по обоснованию генерального плана на Карте границ зон санитарной охраны источников водоснабжения города Москвы в соответствии с Решением Исполнительных Комитетов Московского городского и областного Советов народных депутатов от 17 апреля 1980 г.№ 500-1143 применительно к населенным пунктам д. Жуковка и п. дачного хозяйства "Жуковка" в информационных целях и не являются предметом утверждения генерального плана

** Отображены в информационных целях, не являются предметом утверждения генерального плана

*** В соответствии с Постановлением Правительства Московской области от 21.12.2018 № 987/42 «Об установлении зон охраны объекта культурного наследия регионального значения «Могила Кулакова Сергея Петровича, младшего лейтенанта, 1941 г.», расположенного по адресу: Московская область, Одинцовский муниципальный район, сельское поселение Барвихинское, поселок Барвиха, в районе ж/д станции «Барвиха», и об утверждении требований к градостроительным регламентам в границах территорий данных зон»

**** В соответствии с постановлением Правительства Московской области от 26.05.2020 № 282/15 «Об установлении зон охраны объекта культурного наследия федерального значения «Ансамбль усадьбы «Архангельское», XVII - начало XX века», расположенного по адресу: Московская область, городской округ Красногорск, поселок Архангельское, и об утверждении требований к градостроительным регламентам в границах территорий данных зон»

***** Планируемые объекты федерального значения приводятся для информационной целостности документа и не являются предметом утверждения настоящего генерального плана

Должность	ФИО	Подпись	Дата	Государственное задание № 834.4 на 2024 год			
И.о. главного градостроителя	П.С. Богачев			Московская область, Одинцовский городской округ			
Руководитель мастерской	Н.В. Макарова						
Начальник отдела	Е.В. Кимеева						
Ведущий инженер	А.В. Макаров						
Инженер	М.Н. Сергеева			Внесение изменений в генеральный план Одинцовского городского округа Московской области, за исключением территории бывшего городского округа Звенигород Московской области, применительно к населенным пунктам деревня Жуковка и поселок дачного хозяйства «Жуковка»			Стадия
							Лист
							Листов
				Карта функциональных зон муниципального образования применительно к населенным пунктам деревня Жуковка и поселок дачного хозяйства «Жуковка» Масштаб 1:10000			НИИПИ Градостроительства
Проверил	Н.В. Макаров						ГАУ МО «НИИПИ градостроительства»