


ВНЕСЕНИЕ ИЗМЕНЕНИЙ В ГЕНЕРАЛЬНЫЙ ПЛАН ОДИНЦОВСКОГО ГОРОДСКОГО ОКРУГА МОСКОВСКОЙ ОБЛАСТИ, ЗА ИСКЛЮЧЕНИЕМ ТЕРРИТОРИИ БЫВШЕГО ГОРОДСКОГО ОКРУГА ЗВЕНИГОРОД МОСКОВСКОЙ ОБЛАСТИ, ПРИМЕНИТЕЛЬНО К НАСЕЛЕННЫМ ПУНКТАМ ДЕРЕВНЯ ЖУКОВКА И ПОСЕЛОК ДАЧНОГО ХОЗЯЙСТВА «ЖУКОВКА»

КАРТА ВЛИЯНИЯ ЗОН САНИТАРНОЙ ОХРАНЫ ИСТОЧНИКОВ ВОДОСНАБЖЕНИЯ ГОРОДА МОСКВЫ В СООТВЕТСТВИИ С РЕШЕНИЕМ ИСПОЛНИТЕЛЬНЫХ КОМИТЕТОВ МОСКОВСКОГО ГОРОДСКОГО И ОБЛАСТНОГО СОВЕТОВ НАРОДНЫХ ДЕПУТАТОВ ОТ 17 АПРЕЛЯ 1980 Г. № 500-1143 ПРИМЕНИТЕЛЬНО К НАСЕЛЕННЫМ ПУНКТАМ ДЕРЕВНЯ ЖУКОВКА И ПОСЕЛОК ДАЧНОГО ХОЗЯЙСТВА «ЖУКОВКА»

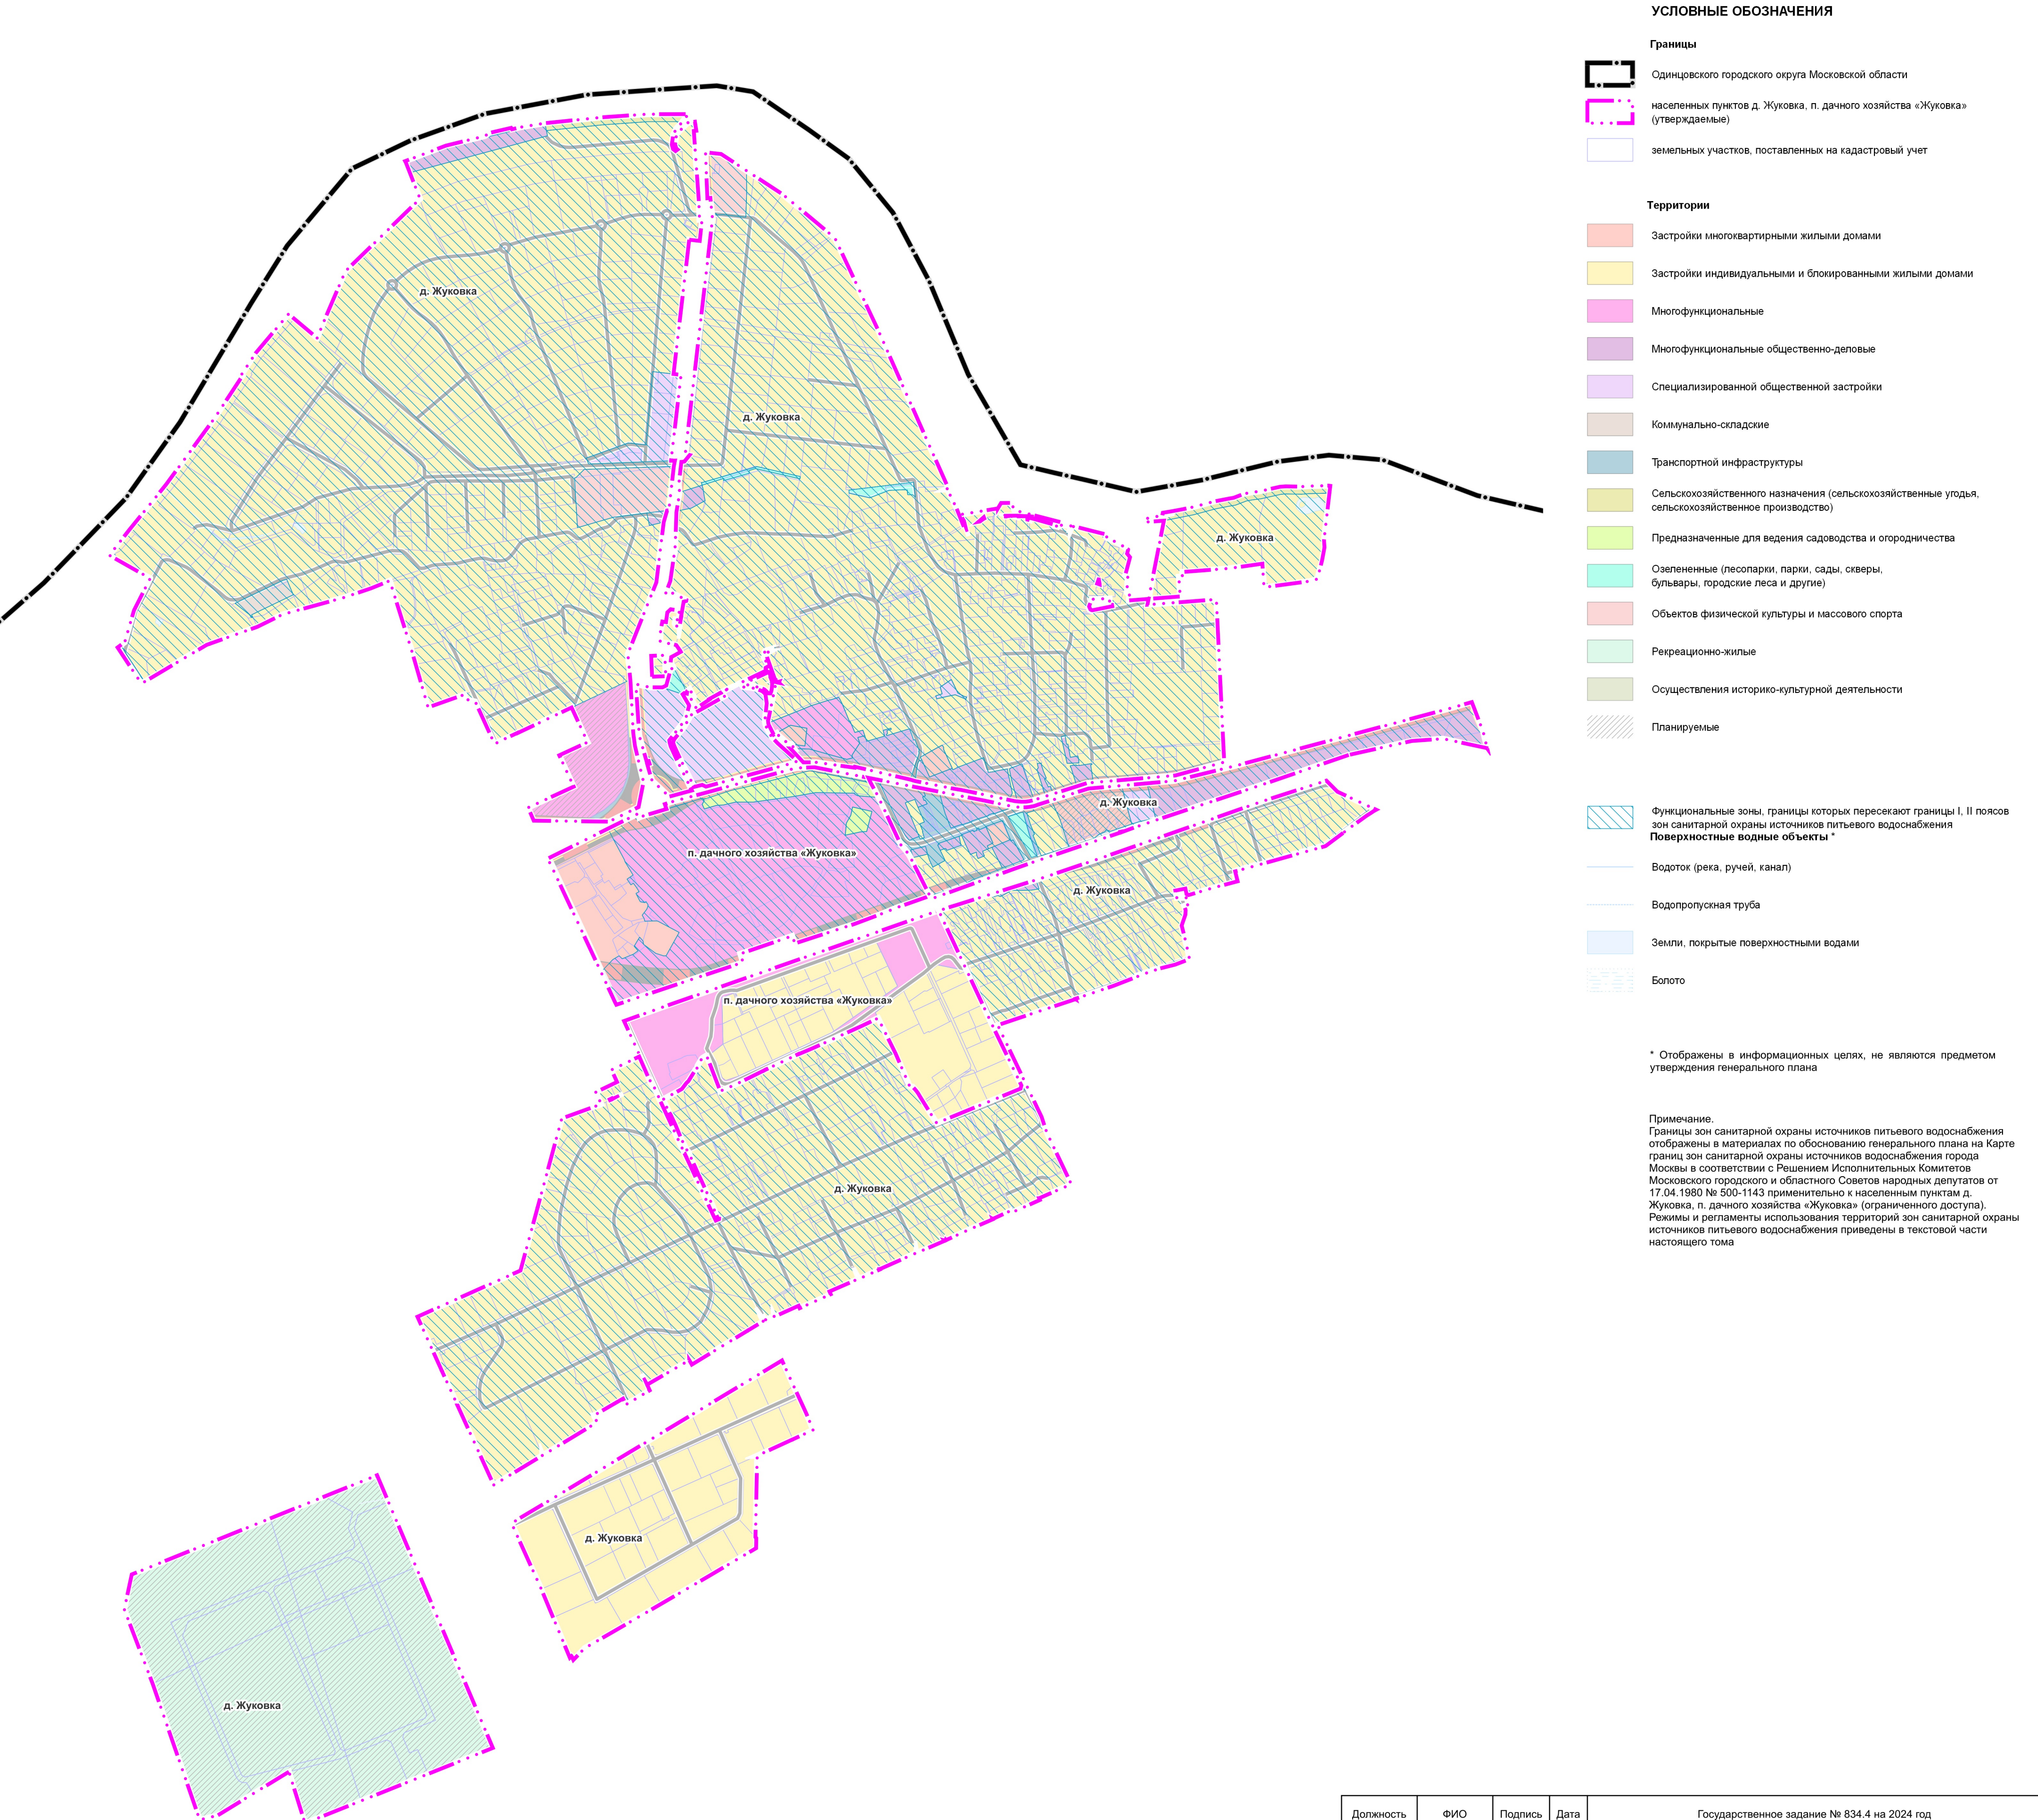

УСЛОВНЫЕ ОБОЗНАЧЕНИЯ

Границы

- Одинцовского городского округа Московской области
- населенных пунктов д. Жуковка, п. дачного хозяйства «Жуковка» (утверждаемые)
- земельных участков, поставленных на кадастровый учет

Территории

- Застройки многоквартирными жилыми домами
- Застройки индивидуальными и блокированными жилыми домами
- Многофункциональные
- Многофункциональные общественно-деловые
- Специализированной общественной застройки
- Коммунально-складские
- Транспортной инфраструктуры
- Сельскохозяйственного назначения (сельскохозяйственные угодья, сельскохозяйственное производство)
- Предназначенные для ведения садоводства и огородничества
- Озелененные (лесопарки, парки, сады, скверы, бульвары, городские леса и другие)
- Объектов физической культуры и массового спорта
- Рекреационно-жилые
- Осуществления историко-культурной деятельности
- Планируемые

Функциональные зоны, границы которых пересекают границы I, II поясов зон санитарной охраны источников питьевого водоснабжения

Поверхностные водные объекты *

- Водоток (река, ручей, канал)
- Водопропускная труба
- Земли, покрытые поверхностными водами
- Болото

* Отображены в информационных целях, не являются предметом утверждения генерального плана

Примечание.
Границы зон санитарной охраны источников питьевого водоснабжения отображены в материалах по обоснованию генерального плана на Карте границ зон санитарной охраны источников водоснабжения города Москвы в соответствии с Решением Исполнительных Комитетов Московского городского и областного Советов народных депутатов от 17.04.1980 № 500-1143 применительно к населенным пунктам д. Жуковка, п. дачного хозяйства «Жуковка» (ограниченного доступа). Режимы и регламенты использования территорий зон санитарной охраны источников питьевого водоснабжения приведены в текстовой части настоящего тома

Должность	ФИО	Подпись	Дата	Государственное задание № 834.4 на 2024 год				
И.о. главного градостроителя	П.С. Богачев			Московская область, Одинцовский городской округ				
Руководитель мастерской	Н.В. Макаров							
Начальник отдела	Е.В. Кимелева							
Ведущий инженер	А.В. Макаров							
Инженер	М.Н. Сергеева			Внесение изменений в генеральный план Одинцовского городского округа Московской области, за исключением территории бывшего городского округа Звенигород Московской области, применительно к населенным пунктам деревня Жуковка и поселок дачного хозяйства «Жуковка»		Стадия	Лист	Листов
							3	4
				Карта влияния зон санитарной охраны источников водоснабжения города Москвы в соответствии с Решением Исполнительных Комитетов Московского городского и областного Советов народных депутатов от 17 апреля 1980 г. № 500-1143 применительно к населенным пунктам деревня Жуковка и поселок дачного хозяйства «Жуковка»		НИИПИ градостроительства ГАУ МО «НИИПИ градостроительства»		
Проверил	Н.В. Макаров							
				Масштаб 1:10000				