


ВНЕСЕНИЕ ИЗМЕНЕНИЙ В ГЕНЕРАЛЬНЫЙ ПЛАН ОДИНЦОВСКОГО ГОРОДСКОГО ОКРУГА МОСКОВСКОЙ ОБЛАСТИ, ЗА ИСКЛЮЧЕНИЕМ ТЕРРИТОРИИ БЫВШЕГО ГОРОДСКОГО ОКРУГА ЗВЕНИГОРОД МОСКОВСКОЙ ОБЛАСТИ, ПРИМЕНИТЕЛЬНО К НАСЕЛЕННЫМ ПУНКТАМ ДЕРЕВНЯ ЖУКОВКА И ПОСЕЛОК ДАЧНОГО ХОЗЯЙСТВА «ЖУКОВКА»

КАРТА ГРАНИЦ ТЕРРИТОРИЙ, ЗОН ОХРАНЫ И ЗАЩИТНЫХ ЗОН ОБЪЕКТОВ КУЛЬТУРНОГО НАСЛЕДИЯ ПРИМЕНИТЕЛЬНО К НАСЕЛЕННЫМ ПУНКТАМ ДЕРЕВНЯ ЖУКОВКА И ПОСЕЛОК ДАЧНОГО ХОЗЯЙСТВА «ЖУКОВКА»

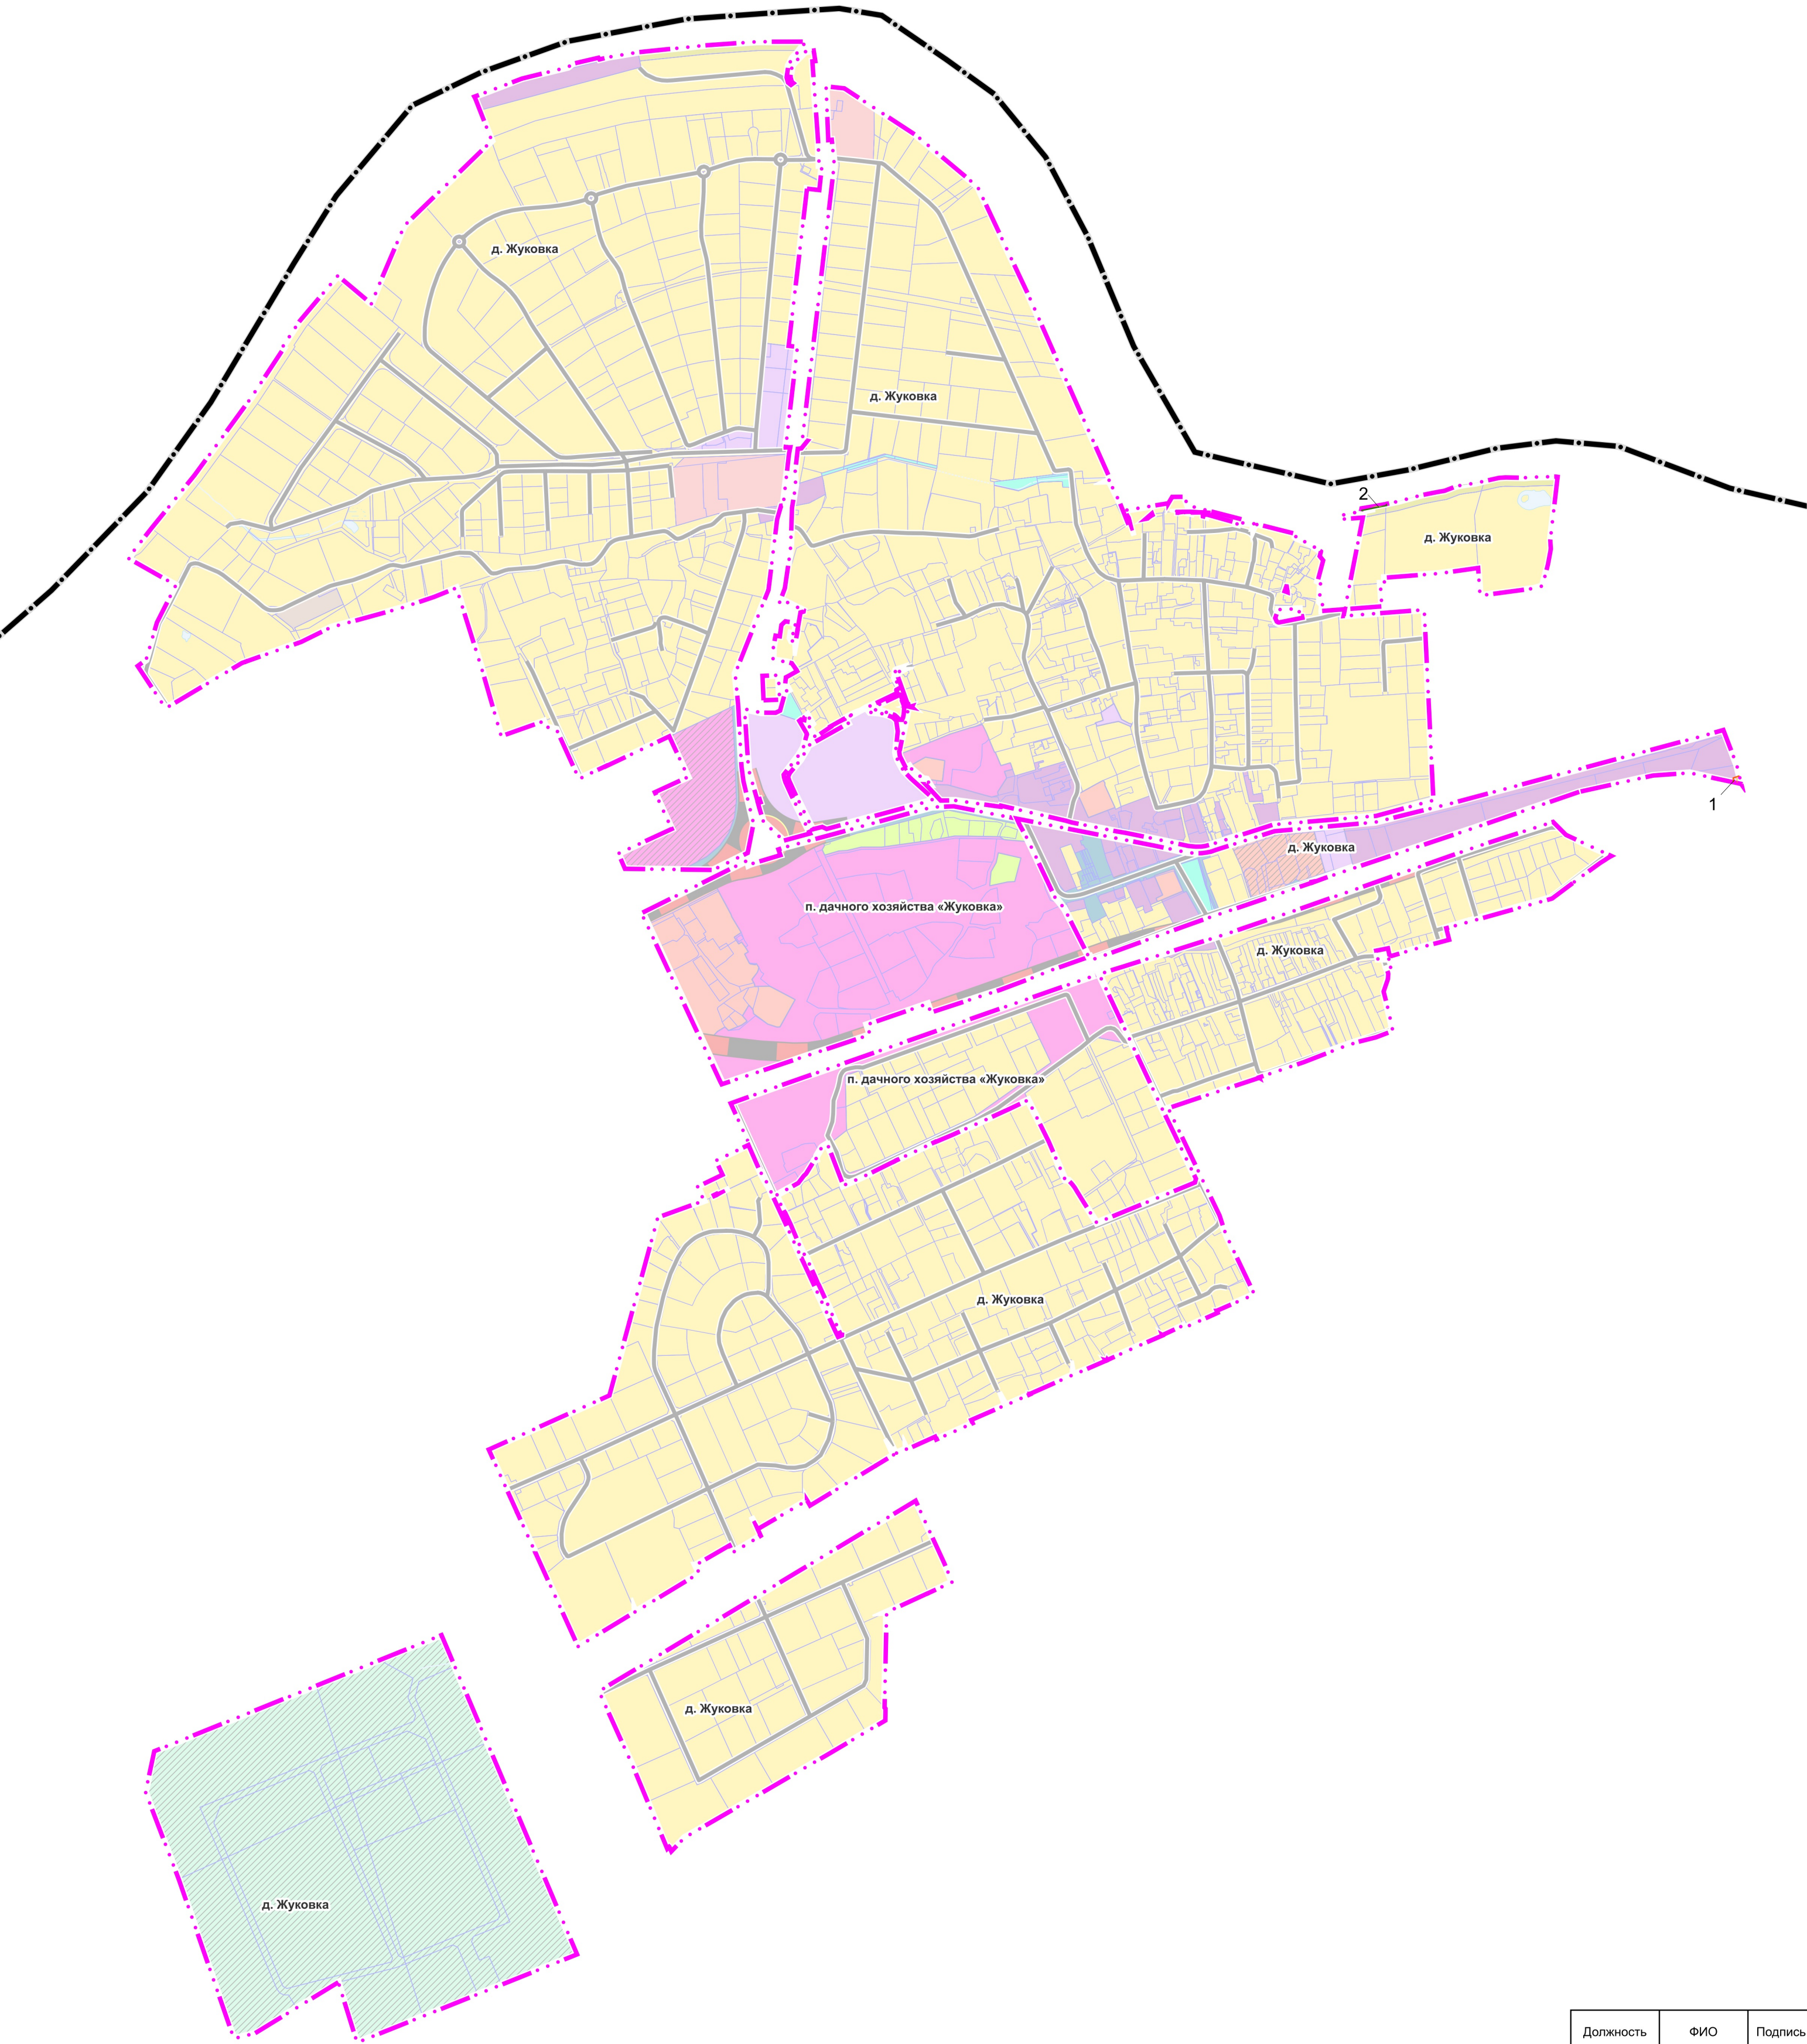

УСЛОВНЫЕ ОБОЗНАЧЕНИЯ

Границы

- Одинцовского городского округа Московской области
- населенных пунктов д. Жуковка, п. дачного хозяйства «Жуковка» (утверждаемые)
- земельных участков, поставленных на кадастровый учет

Территории

- Застройки многоквартирными жилыми домами
- Застройки индивидуальными и блокированными жилыми домами
- Многофункциональные
- Многофункциональные общественно-деловые
- Специализированной общественной застройки
- Коммунально-складские
- Транспортной инфраструктуры
- Сельскохозяйственного назначения (сельскохозяйственные угодья, сельскохозяйственное производство)
- Предназначенные для ведения садоводства и огородничества
- Озелененные (лесопарки, парки, сады, скверы, бульвары, городские леса и другие)
- Объектов физической культуры и массового спорта
- Рекреационно-жилые
- Осуществления историко-культурной деятельности
- Планируемые

Поверхностные водные объекты *

- Водоток (река, ручей, канал)
- Водопротусная труба
- Земли, покрытые поверхностными водами
- Болото

Зоны охраны объектов культурного наследия

- Зона регулирования застройки и хозяйственной деятельности **
- Зона охраняемого природного ландшафта ***

* Отображены в информационных целях, не являются предметом утверждения генерального плана

** В соответствии с Постановлением Правительства Московской области от 21.12.2018 № 987/42 «Об установлении зон охраны объекта культурного наследия регионального значения «Могила Кулакова Сергея Петровича, младшего лейтенанта, 1941 г.», расположенного по адресу: Московская область, Одинцовский муниципальный район, сельское поселение Барвихинское, поселок Барвиха, в районе жд станции «Барвиха», и об утверждении требований к градостроительным регламентам в границах территорий данных зон»

*** В соответствии с постановлением Правительства Московской области от 26.05.2020 № 282/15 «Об установлении зон охраны объекта культурного наследия федерального значения «Ансамбль усадьбы «Архангельское», XVII – начало XX века», расположенного по адресу: Московская область, городской округ Красногорск, поселок Архангельское, и об утверждении требований к градостроительным регламентам в границах территорий данных зон»

Объекты культурного наследия в границах рассматриваемой территории отсутствуют

Должность	ФИО	Подпись	Дата	Государственное задание № 834.4 на 2024 год			
И.о. главного градостроителя	П.С. Богачев			Московская область, Одинцовский городской округ			
Руководитель мастерской	Н.В. Макаров						
Начальник отдела	Е.В. Кимелева						
Ведущий инженер	А.В. Макаров			Внесение изменений в генеральный план Одинцовского городского округа Московской области, за исключением территории бывшего городского округа Звенигород Московской области, применительно к населенным пунктам деревня Жуковка и поселок дачного хозяйства «Жуковка»	Стадия	Лист	Листов
Инженер	М.Н. Сергеева					1	1
				Карта границ территорий, зон охраны и защитных зон объектов культурного наследия применительно к населенным пунктам деревня Жуковка и поселок дачного хозяйства «Жуковка»	НИИПИ Государственного ГАОУ МО «НИИПИ градостроительства»		
Проверил	Н.В. Макаров						