


ВНЕСЕНИЕ ИЗМЕНЕНИЙ В ГЕНЕРАЛЬНЫЙ ПЛАН ОДИНЦОВСКОГО ГОРОДСКОГО ОКРУГА МОСКОВСКОЙ ОБЛАСТИ, ЗА ИСКЛЮЧЕНИЕМ ТЕРРИТОРИИ БЫВШЕГО ГОРОДСКОГО ОКРУГА ЗВЕНИГОРОД МОСКОВСКОЙ ОБЛАСТИ, ПРИМЕНИТЕЛЬНО К НАСЕЛЕННЫМ ПУНКТАМ ДЕРЕВНЯ ЖУКОВКА И ПОСЕЛОК ДАЧНОГО ХОЗЯЙСТВА «ЖУКОВКА»

КАРТА ПЛАНИРУЕМОГО РАЗВИТИЯ ТРАНСПОРТНОЙ ИНФРАСТРУКТУРЫ В ГРАНИЦАХ МУНИЦИПАЛЬНОГО ОБРАЗОВАНИЯ В ЧАСТИ ОБЪЕКТОВ ФЕДЕРАЛЬНОГО И РЕГИОНАЛЬНОГО ЗНАЧЕНИЯ

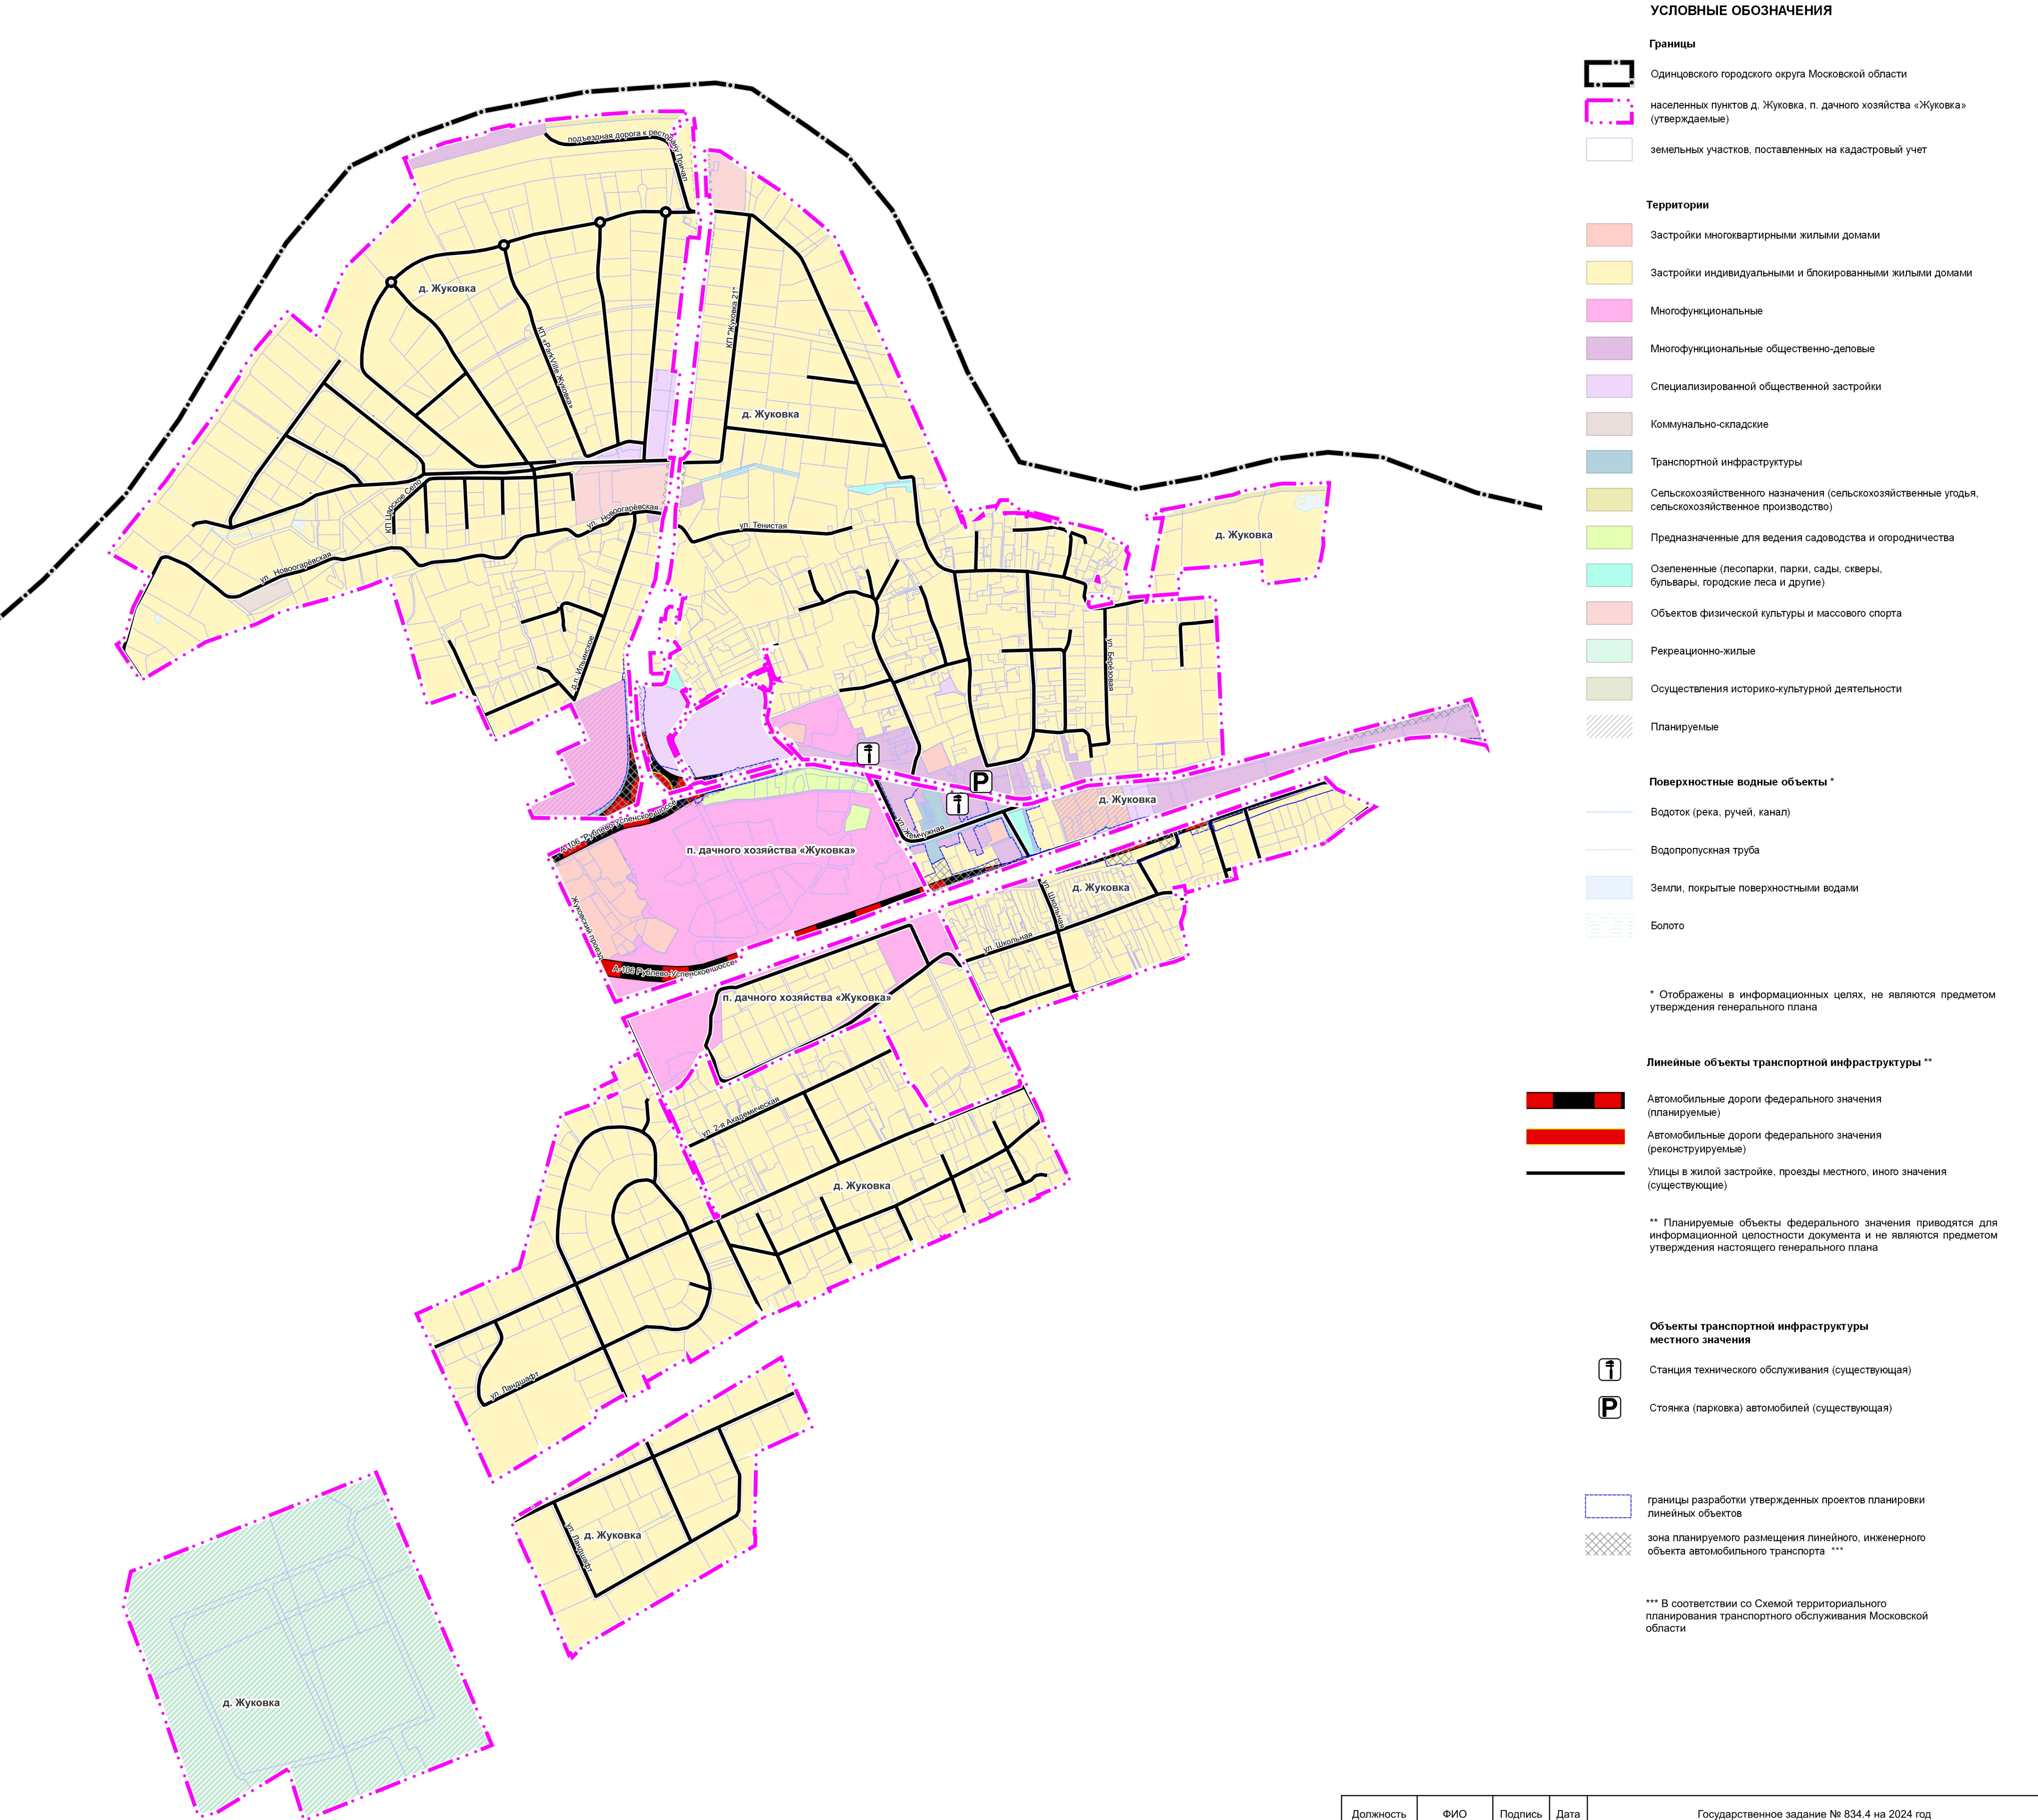

УСЛОВНЫЕ ОБОЗНАЧЕНИЯ

Границы

- Одинцовского городского округа Московской области
- населенных пунктов д. Жуковка, п. дачного хозяйства «Жуковка» (утверждаемые)
- земельных участков, поставленных на кадастровый учет

Территории

- Застройки многоквартирными жилыми домами
- Застройки индивидуальными и блокированными жилыми домами
- Многофункциональные
- Многофункциональные общественно-деловые
- Специализированной общественной застройки
- Коммунально-складские
- Транспортной инфраструктуры
- Сельскохозяйственного назначения (сельскохозяйственные угодья, сельскохозяйственное производство)
- Предназначенные для ведения садоводства и огородничества
- Озелененные (лесопарки, парки, сады, скверы, бульвары, городские леса и другие)
- Объектов физической культуры и массового спорта
- Рекреационно-жилые
- Осуществления историко-культурной деятельности
- Планируемые

Поверхностные водные объекты *

- Водоток (река, ручей, канал)
- Водопропускная труба
- Земли, покрытые поверхностными водами
- Болото

* Отображены в информационных целях, не являются предметом утверждения генерального плана

Линейные объекты транспортной инфраструктуры **

- Автомобильные дороги федерального значения (планируемые)
- Автомобильные дороги федерального значения (реконструируемые)
- Улицы в жилой застройке, проезды местного, иного значения (существующие)

** Планируемые объекты федерального значения приводятся для информационной целостности документа и не являются предметом утверждения настоящего генерального плана

Объекты транспортной инфраструктуры местного значения

- Станция технического обслуживания (существующая)
- Стоянка (парковка) автомобилей (существующая)

- границы разработки утвержденных проектов планировки линейных объектов
- зона планируемого размещения линейного, инженерного объекта автомобильного транспорта ***

*** В соответствии со Схемой территориального планирования транспортного обслуживания Московской области

Должность	ФИО	Подпись	Дата	Государственное задание № 834.4 на 2024 год				
И.о. главного градостроителя	П.С. Богачев			Московская область, Одинцовский городской округ				
Руководитель мастерской	Н.В. Макаров							
Начальник отдела	Е.В. Кимелева							
Ведущий инженер	А.В. Макаров			Внесение изменений в генеральный план Одинцовского городского округа Московской области, за исключением территории бывшего городского округа Звенигород Московской области, применительно к населенным пунктам деревня Жуковка и поселок дачного хозяйства «Жуковка»	Стадия	Лист	Листов	
Инженер	М.Н. Сергеева					3	6	
				Карта планируемого развития транспортной инфраструктуры в границах муниципального образования в части объектов федерального и регионального значения Масштаб 1:10000	НИИПИ Государственного ГАУ МО «НИИПИ градостроительства»			
Проверил	Н.В. Макаров							