


ВНЕСЕНИЕ ИЗМЕНЕНИЙ В ГЕНЕРАЛЬНЫЙ ПЛАН ОДИНЦОВСКОГО ГОРОДСКОГО ОКРУГА МОСКОВСКОЙ ОБЛАСТИ, ЗА ИСКЛЮЧЕНИЕМ ТЕРРИТОРИИ БЫВШЕГО ГОРОДСКОГО ОКРУГА ЗВЕНИГОРОД МОСКОВСКОЙ ОБЛАСТИ, ПРИМЕНИТЕЛЬНО К НАСЕЛЕННОМУ ПУНКТУ ДЕРЕВНЯ ПОЛУШКИНО

КАРТА ЗОН С ОСОБЫМИ УСЛОВИЯМИ ИСПОЛЬЗОВАНИЯ ТЕРРИТОРИИ В ГРАНИЦАХ ОДИНЦОВСКОГО ГОРОДСКОГО ОКРУГА МОСКОВСКОЙ ОБЛАСТИ ПРИМЕНИТЕЛЬНО К НАСЕЛЕННОМУ ПУНКТУ Д. ПОЛУШКИНО

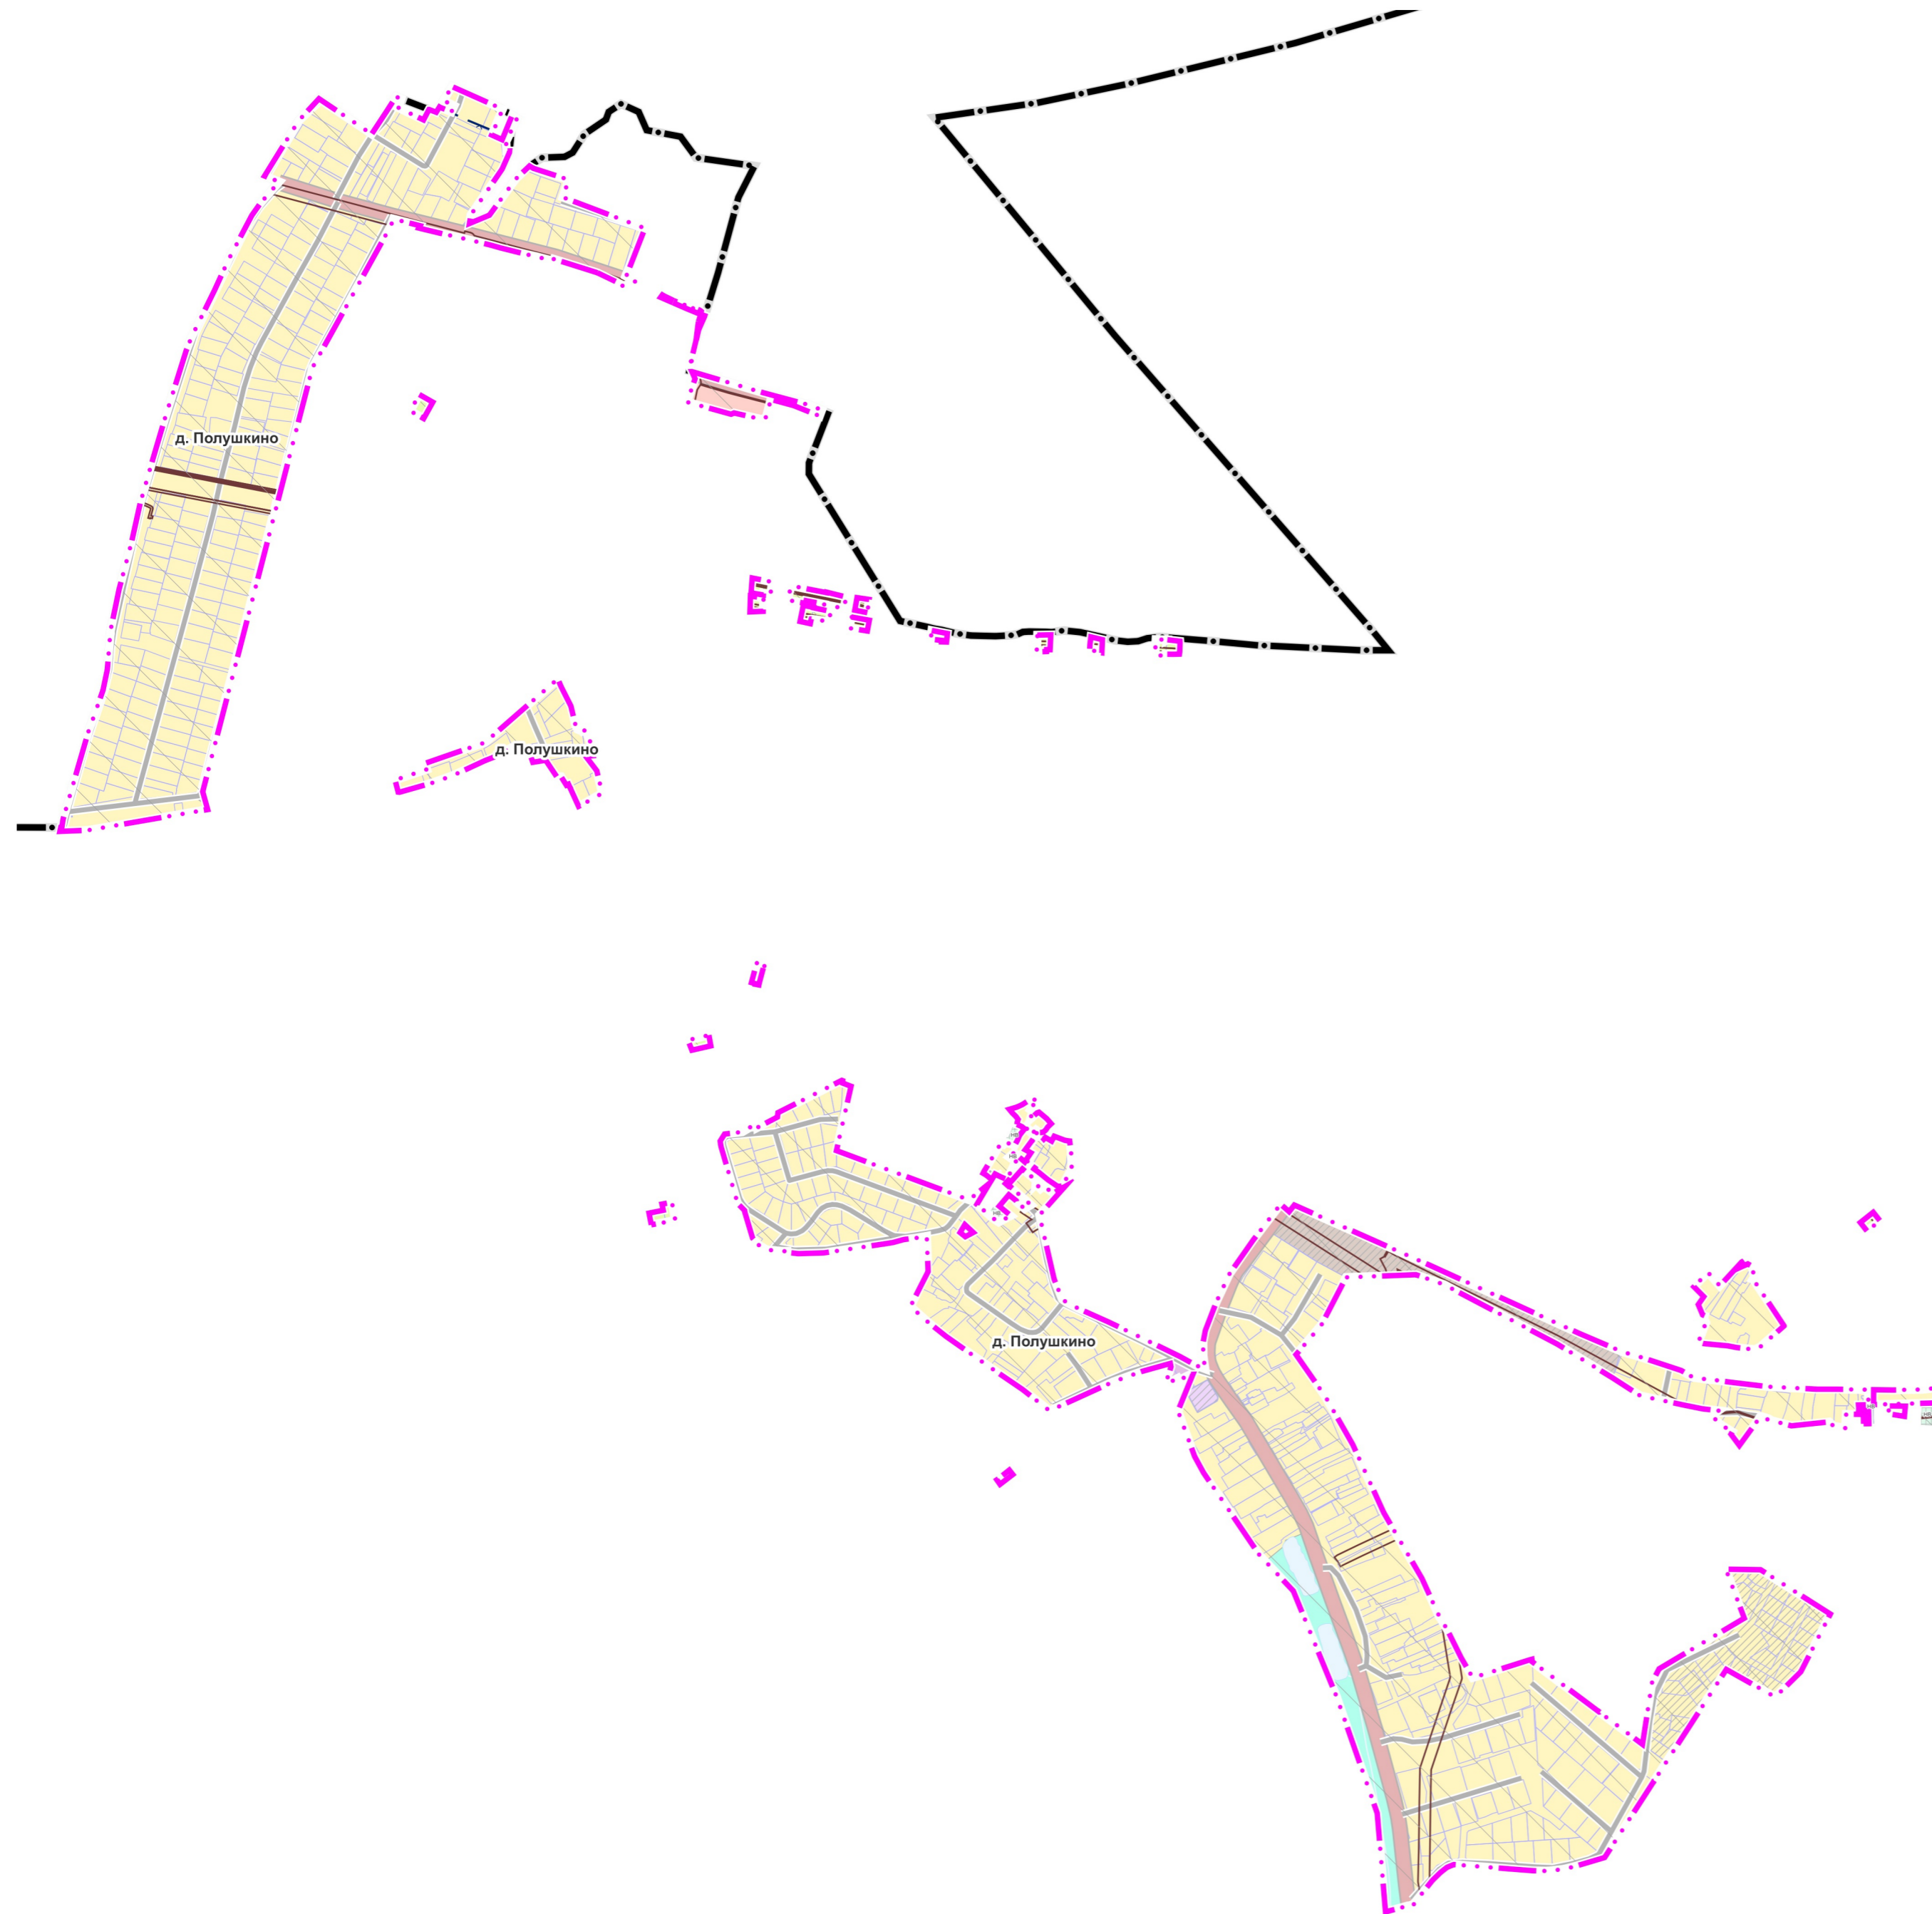

УСЛОВНЫЕ ОБОЗНАЧЕНИЯ

Границы

- Одинцовского городского округа Московской области
- населенного пункта д. Полушкино (утверждаемые)
- земельных участков, поставленных на кадастровый учет

Территории

- Застройки многоквартирными жилыми домами
- Застройки индивидуальными и блокированными жилыми домами
- Многофункциональные общественно-деловые
- Специализированной общественной застройки
- Производственные
- Транспортной инфраструктуры
- Предназначенные для ведения садоводства и огородничества
- Озелененные (лесопарки, парки, сады, скверы, бульвары, городские леса и другие)
- Планируемые
- Несогласованные вопросы в части пересечения с границами земель лесного фонда Звенигородского лесничества (письма Комитета лесного хозяйства Московской области от 26.03.2024 № ИСХ-4609/30-08, от 19.09.2024 № ИСХ-15812/30-08)

Поверхностные водные объекты *

- Водоток (река, ручей, канал)
- Земли, покрытые поверхностными водами

Зоны с особыми условиями использования территории

- Охранная зона газопроводов и систем газоснабжения
- Охранная зона объектов электросетевого хозяйства (вдоль линий электропередачи, вокруг подстанций)
- Охранная зона линий и сооружений связи
- Водоохранная зона **
- Зона затопления ***
- Зона подтопления ***

Границы тридцатикиллометровых зон от контрольной точки аэродромов

- Тридцатикиллометровые зоны вокруг контрольной точки аэродромов ****

* Отображены в информационных целях, не являются предметом утверждения генерального плана

** В соответствии со сведениями ИСОГД МО

*** Не разработаны в установленном порядке

**** Отображены в соответствии со сведениями ИСОГД Московской области; действуют до момента утверждения уполномоченным Правительством Российской Федерации федеральным органом исполнительной власти проектов решений об установлении приаэродромной территории аэродромов в порядке, установленном федеральным законодательством

| Должность | ФИО | Подпись | Дата | Государственное задание № 834.6 на 2024 год | | | |
|----------------------------|--------------|---------|------|--|--|------|--------|
| И.о. директора | Н.Н. Зинкова | | | Московская область, Одинцовский городской округ | | | |
| Руководитель мастерской | Н.В. Макаров | | | | | | |
| Начальник отдела | Е.В. Кимяева | | | | | | |
| Главный архитектор проекта | А.В. Макаров | | | | | | |
| | | | | Внесение изменений в генеральный план Одинцовского городского округа Московской области, за исключением территории бывшего городского округа Звенигород Московской области, применительно к населенному пункту деревня Полушкино | Стадия | Лист | Листов |
| | | | | | | 4 | 6 |
| Проверил | Н.В. Макаров | | | Карта зон с особыми условиями использования территории в границах Одинцовского городского округа Московской области применительно к населенному пункту д. Полушкино Масштаб 1:10000 | НИИПИ Градостроительства ГАОУ МО «НИИПИ градостроительства» | | |
| | | | | | | | |