


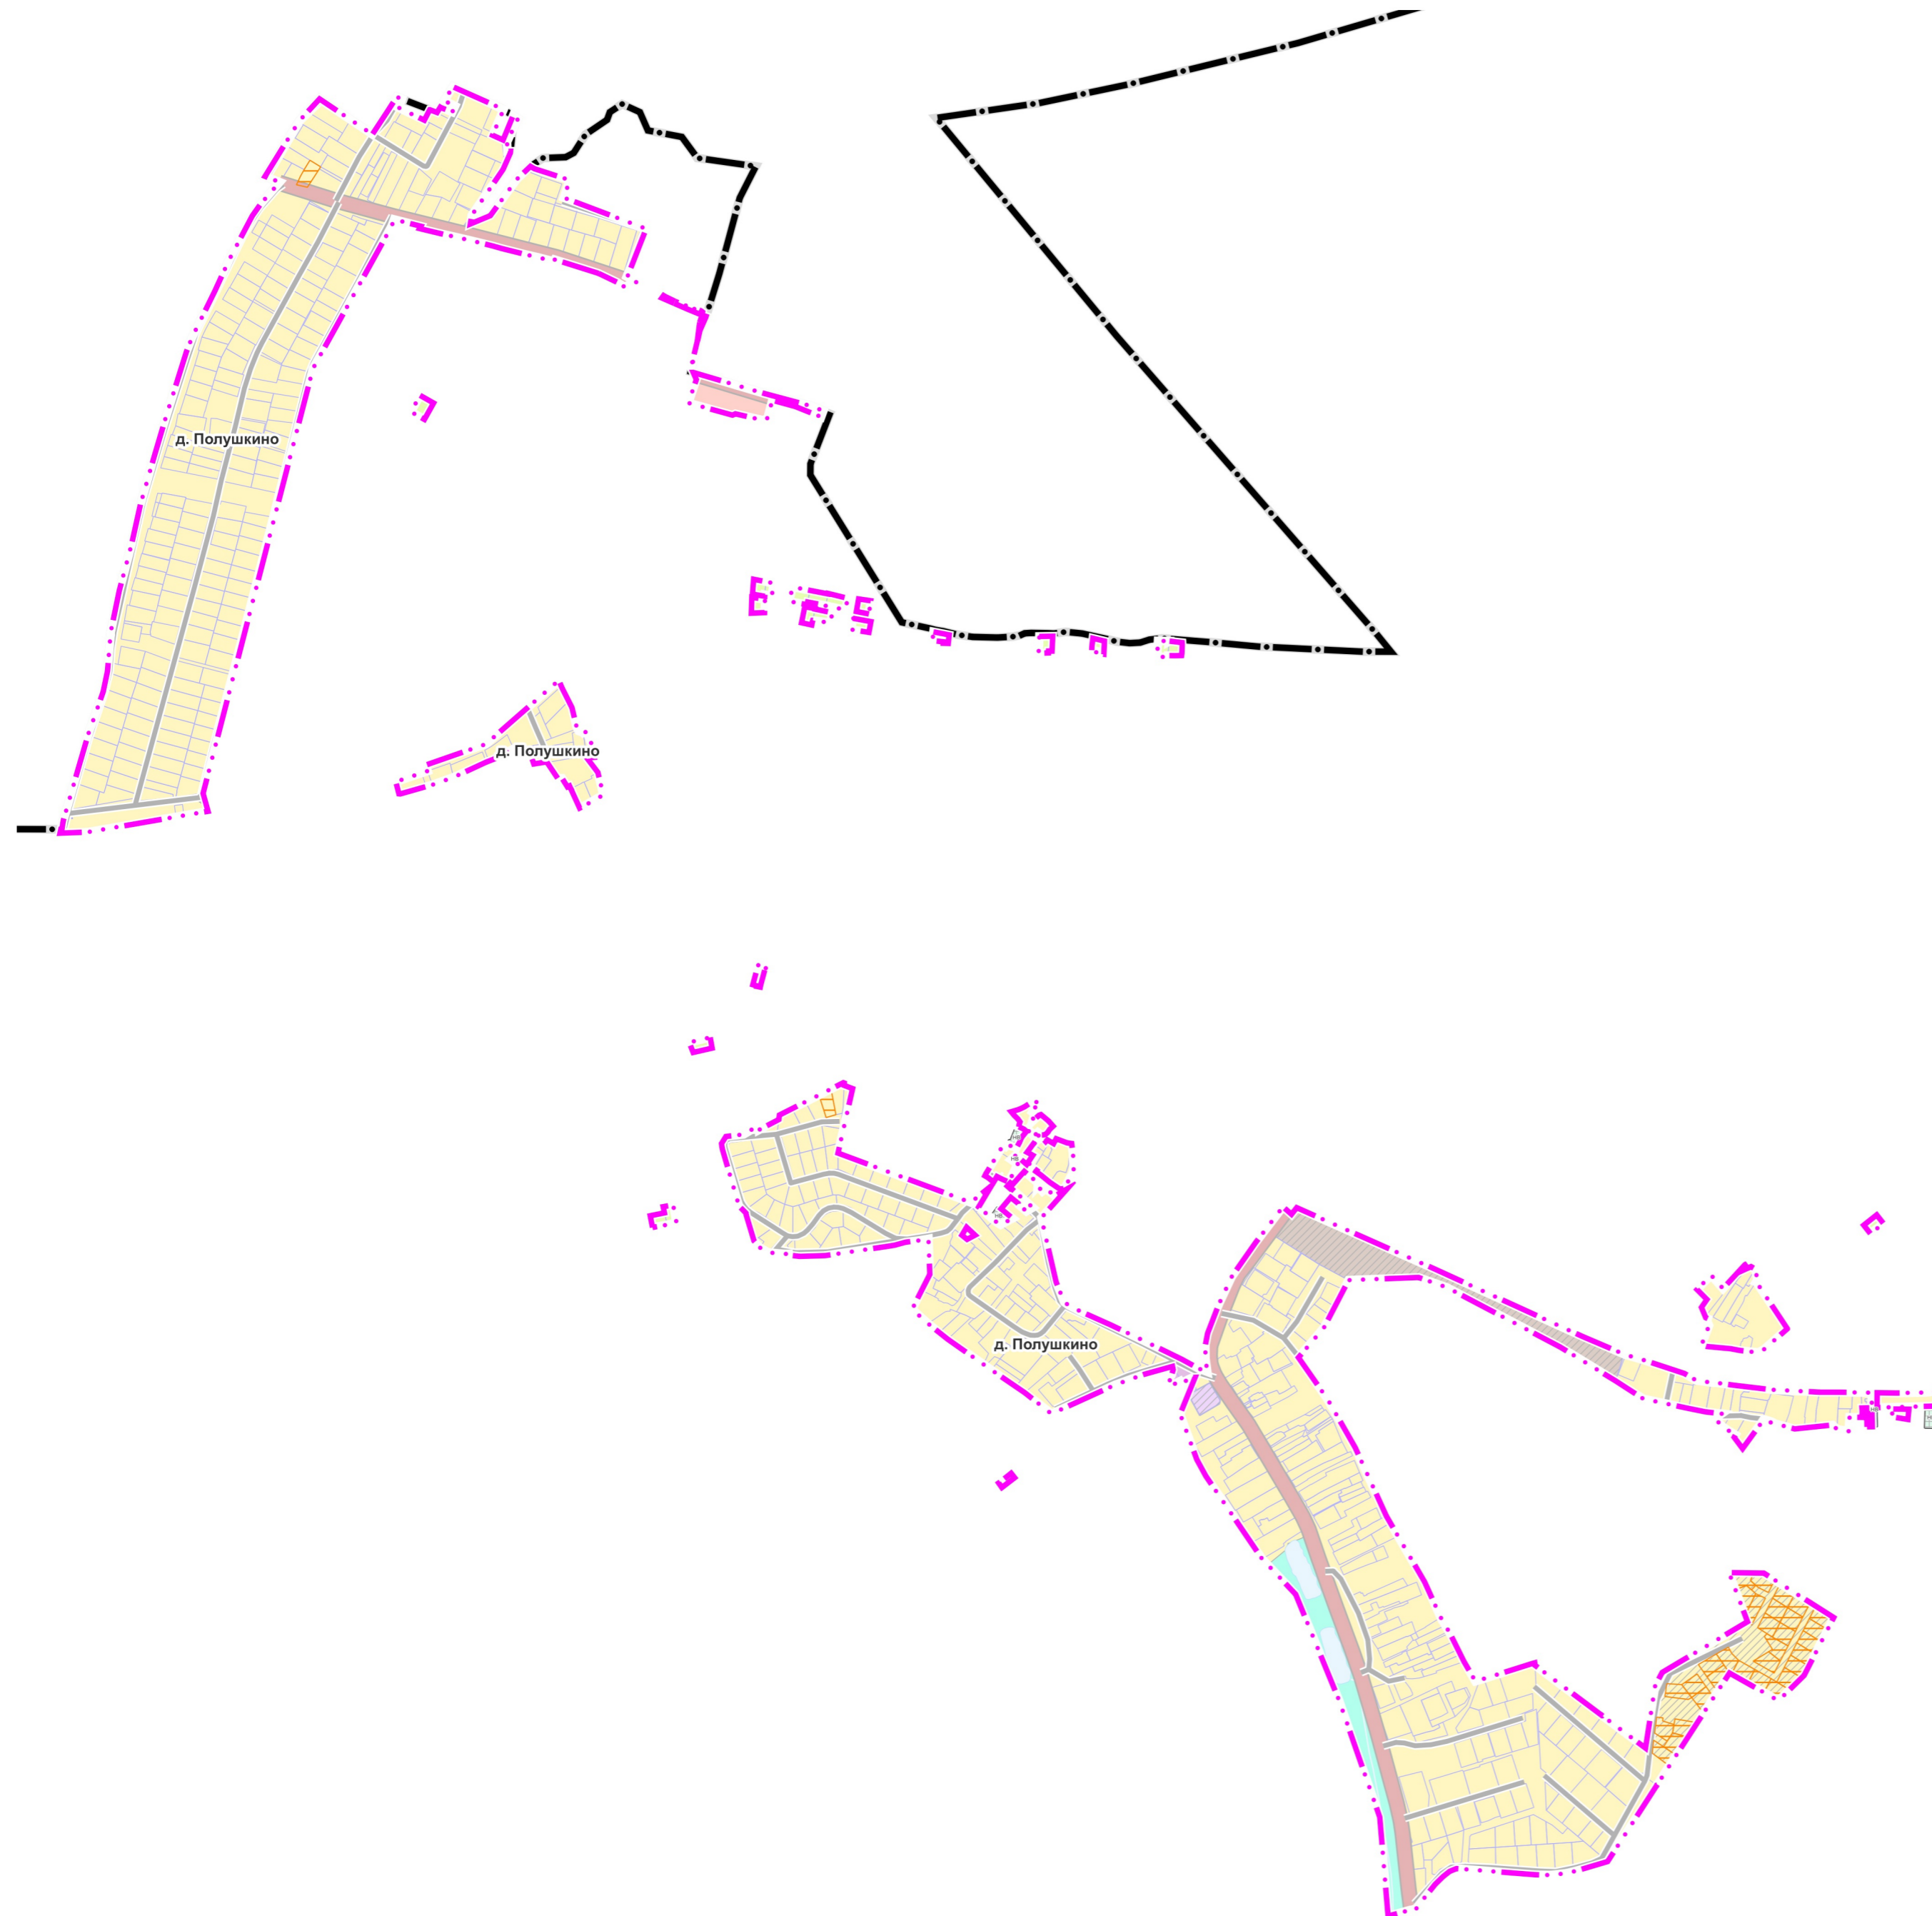


ВНЕСЕНИЕ ИЗМЕНЕНИЙ В ГЕНЕРАЛЬНЫЙ ПЛАН ОДИНЦОВСКОГО ГОРОДСКОГО ОКРУГА МОСКОВСКОЙ ОБЛАСТИ, ЗА ИСКЛЮЧЕНИЕМ ТЕРРИТОРИИ БЫВШЕГО ГОРОДСКОГО ОКРУГА ЗВЕНИГОРОД МОСКОВСКОЙ ОБЛАСТИ, ПРИМЕНИТЕЛЬНО К НАСЕЛЕННОМУ ПУНКТУ ДЕРЕВНЯ ПОЛУШКИНО

КАРТА ГРАНИЦ ЗЕМЕЛЬ СЕЛЬСКОХОЗЯЙСТВЕННОГО НАЗНАЧЕНИЯ С ОТОБРАЖЕНИЕМ ОСОБО ЦЕННЫХ СЕЛЬСКОХОЗЯЙСТВЕННЫХ УГОДИЙ И МЕЛИОРИРУЕМЫХ ЗЕМЕЛЬ ОДИНЦОВСКОГО ГОРОДСКОГО ОКРУГА МОСКОВСКОЙ ОБЛАСТИ ПРИМЕНИТЕЛЬНО К НАСЕЛЕННОМУ ПУНКТУ Д. ПОЛУШКИНО













УСЛОВНЫЕ ОБОЗНАЧЕНИЯ

Границы



-  Одинцовского городского округа Московской области
-  населенного пункта д. Полушкино (утверждаемые)
-  земельных участков, поставленных на кадастровый учет

Территории


-  Застройки многоквартирными жилыми домами
-  Застройки индивидуальными и блокированными жилыми домами
-  Многофункциональные общественно-деловые
-  Специализированной общественной застройки
-  Производственные
-  Транспортной инфраструктуры
-  Предназначенные для ведения садоводства и огородничества
-  Озелененные (лесопарки, парки, сады, скверы, бульвары, городские леса и другие)
-  Планируемые

 Несогласованные вопросы в части пересечения с границами земель лесного фонда Звенигородского лесничества (письма Комитета лесного хозяйства Московской области от 26.03.2024 № ИСХ-4609/30-08, от 19.09.2024 № ИСХ-15812/30-08)

Поверхностные водные объекты *

-  Водоток (река, ручей, канал)
-  Земли, покрытые поверхностными водами

* Отображены в информационных целях, не являются предметом утверждения генерального плана

-  Земли сельскохозяйственного назначения, зарегистрированные в государственном кадастре недвижимости

Особо ценные сельскохозяйственные угодья и мелиорируемые земли на рассматриваемой территории отсутствуют.

Должность	ФИО	Подпись	Дата	Государственное задание № 834.6 на 2024 год			
И.о. директора	Н.Н. Зинкова			Московская область, Одинцовский городской округ			
Руководитель мастерской	Н.В. Макаров						
Начальник отдела	Е.В. Кимяева						
Главный архитектор проекта	А.В. Макаров						
				Внесение изменений в генеральный план Одинцовского городского округа Московской области, за исключением территории бывшего городского округа Звенигород Московской области, применительно к населенному пункту деревня Полушкино	Стадия	Лист	Листов
						6	6
				Карта границ земель сельскохозяйственного назначения с отображением особо ценных сельскохозяйственных угодий и мелиорируемых земель Одинцовского городского округа Московской области применительно к населенному пункту д. Полушкино	НИИПИ Градостроительства ГАО МО «НИИПИ градостроительства»		
Проверил	Н.В. Макаров			Масштаб 1:10000			