


ВНЕСЕНИЕ ИЗМЕНЕНИЙ В ГЕНЕРАЛЬНЫЙ ПЛАН ОДИНЦОВСКОГО ГОРОДСКОГО ОКРУГА МОСКОВСКОЙ ОБЛАСТИ, ЗА ИСКЛЮЧЕНИЕМ ТЕРРИТОРИИ БЫВШЕГО ГОРОДСКОГО ОКРУГА ЗВЕНИГОРОД МОСКОВСКОЙ ОБЛАСТИ, ПРИМЕНИТЕЛЬНО К НАСЕЛЕННЫМ ПУНКТАМ Д. ЛИКИНО, Д. ЯМИЩЕВО, Д. ЩЕДРИНО

КАРТА СУЩЕСТВУЮЩЕГО ИСПОЛЬЗОВАНИЯ ТЕРРИТОРИИ В ГРАНИЦАХ МУНИЦИПАЛЬНОГО ОБРАЗОВАНИЯ ПРИМЕНИТЕЛЬНО К НАСЕЛЕННЫМ ПУНКТАМ Д. ЛИКИНО, Д. ЯМИЩЕВО, Д. ЩЕДРИНО

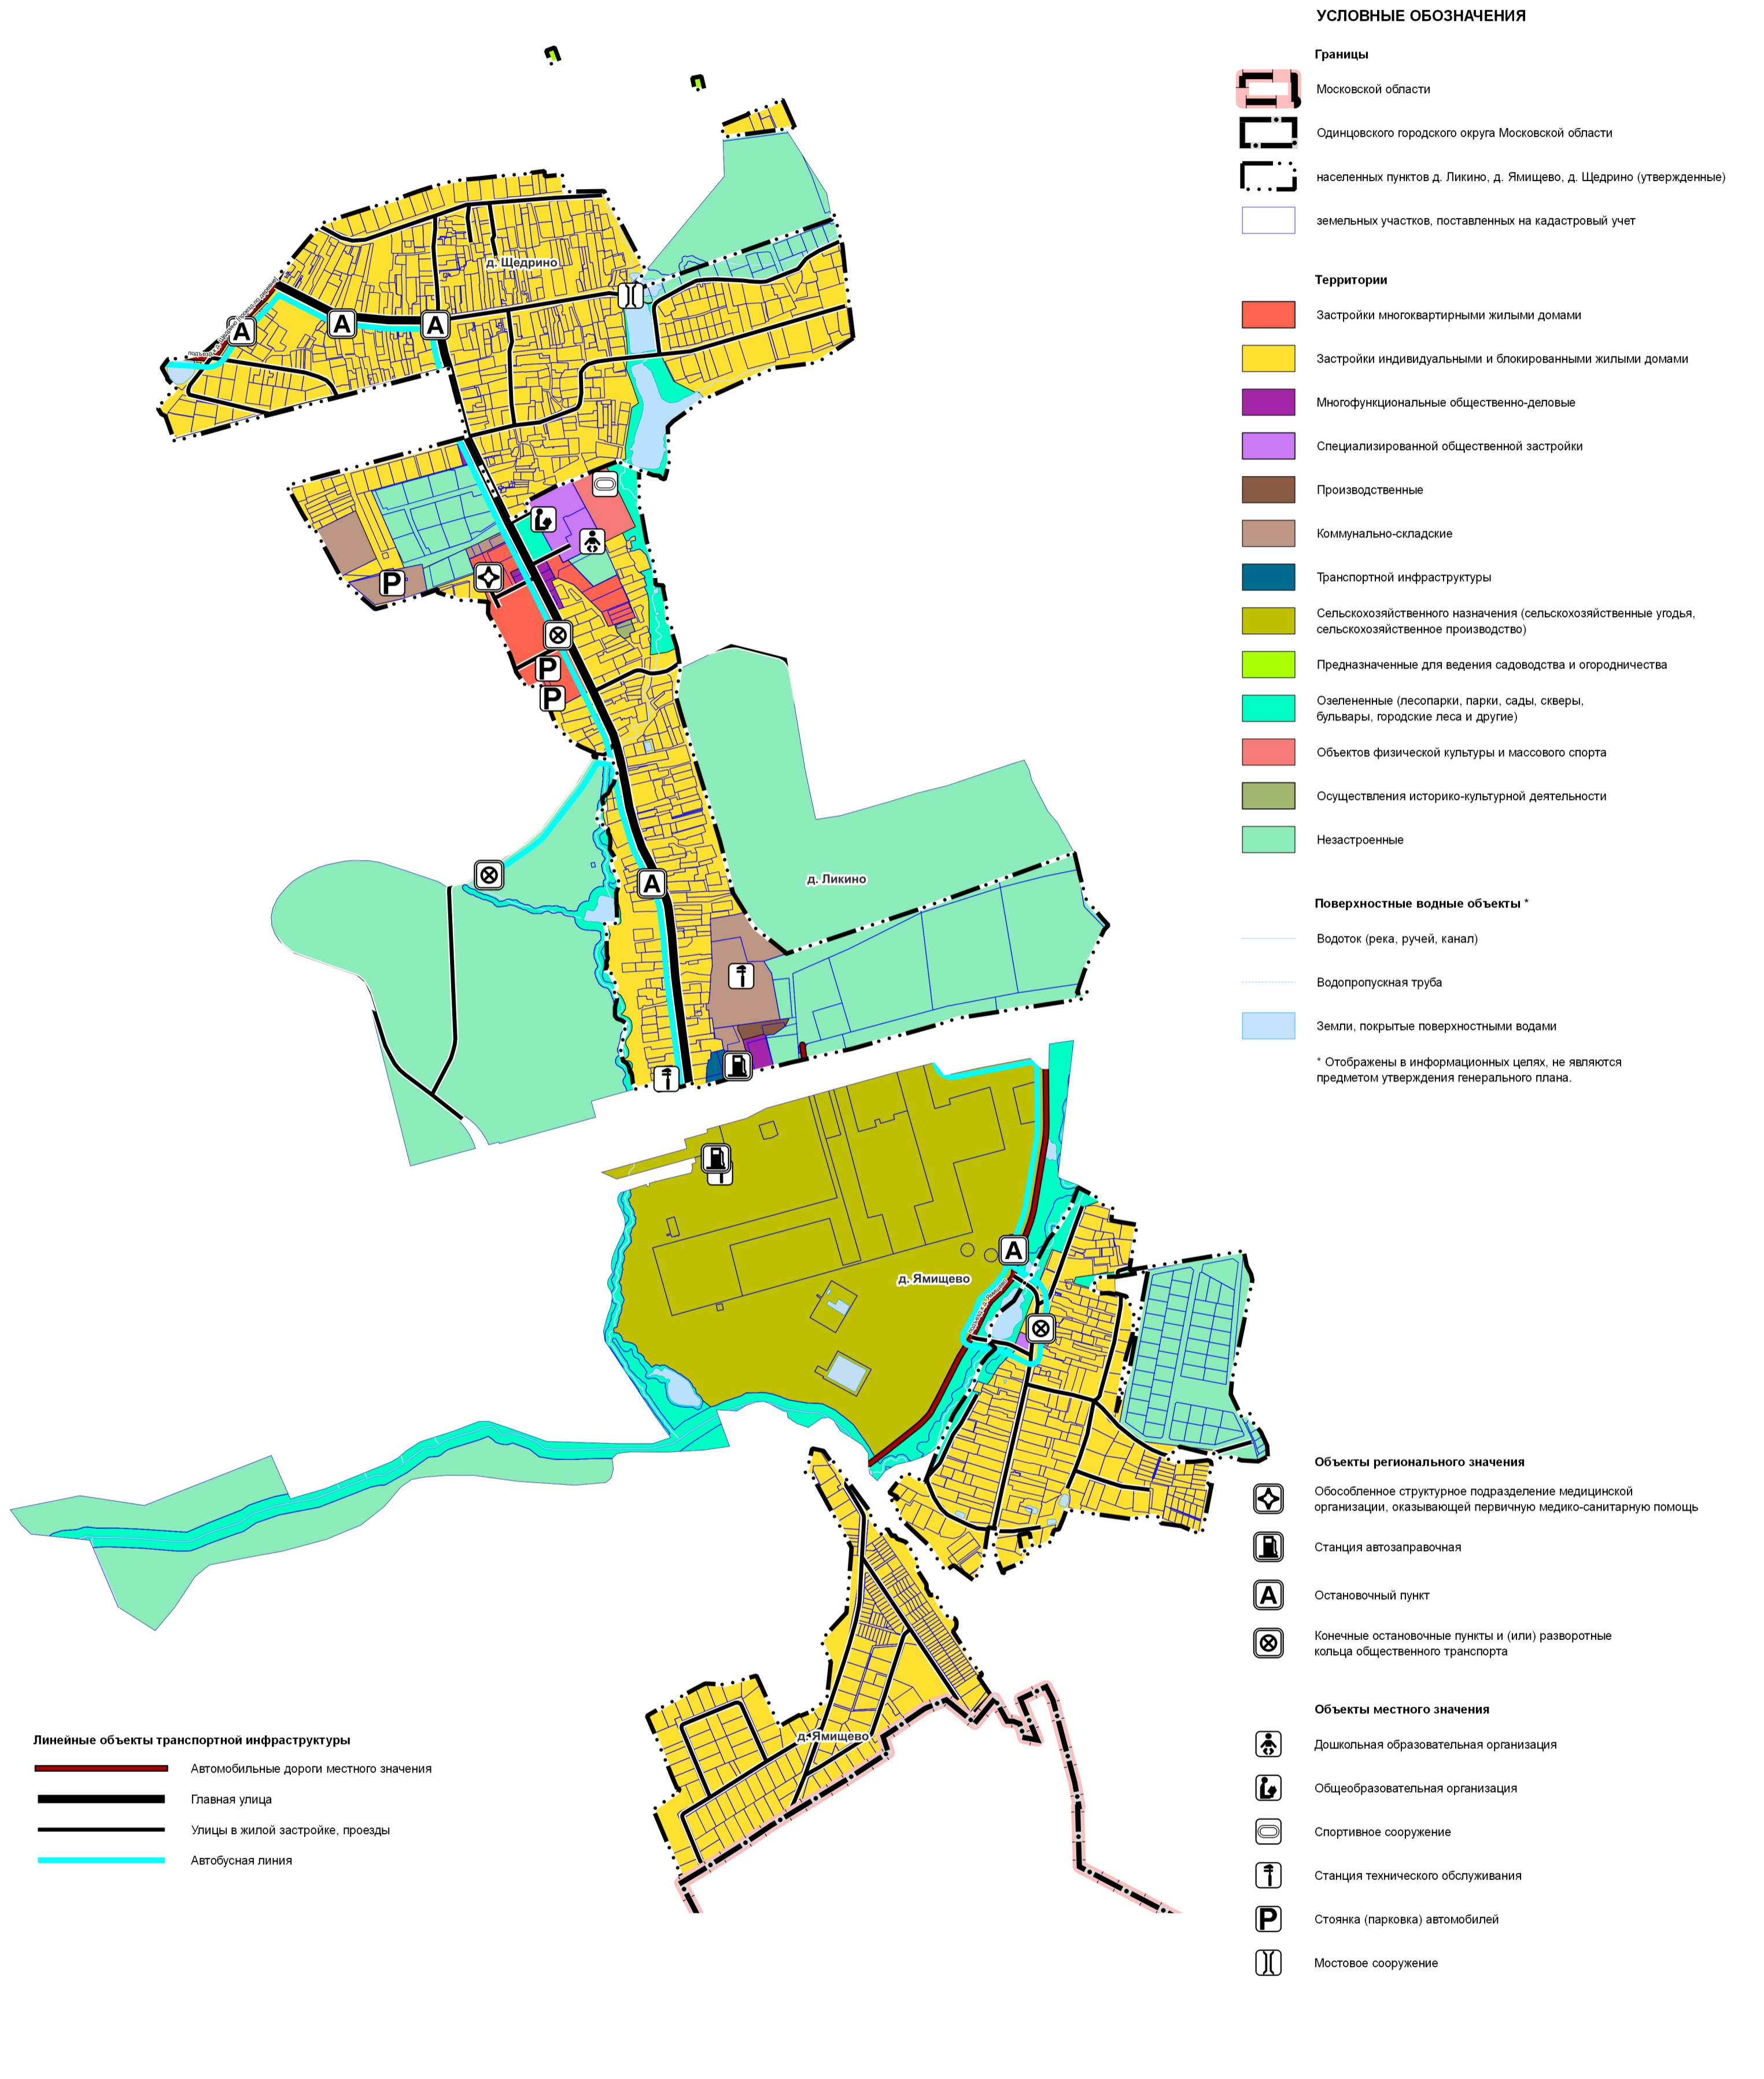

УСЛОВНЫЕ ОБОЗНАЧЕНИЯ

- Границы**
- Московской области
 - Одинцовского городского округа Московской области
 - населенных пунктов д. Ликино, д. Ямищево, д. Щедрино (утвержденные)
 - земельных участков, поставленных на кадастровый учет

- Территории**
- Застройки многоквартирными жилыми домами
 - Застройки индивидуальными и блокированными жилыми домами
 - Многофункциональные общественно-деловые
 - Специализированной общественной застройки
 - Производственные
 - Коммунально-складские
 - Транспортной инфраструктуры
 - Сельскохозяйственного назначения (сельскохозяйственные угодья, сельскохозяйственное производство)
 - Предназначенные для ведения садоводства и огородничества
 - Озелененные (лесопарки, парки, сады, скверы, бульвары, городские леса и другие)
 - Объектов физической культуры и массового спорта
 - Осуществления историко-культурной деятельности
 - Незастроенные

- Поверхностные водные объекты ***
- Водоток (река, ручей, канал)
 - Водопропускная труба
 - Земли, покрытые поверхностными водами
- * Отображены в информационных целях, не являются предметом утверждения генерального плана.

- Объекты регионального значения**
- Обособленное структурное подразделение медицинской организации, оказывающей первичную медико-санитарную помощь
 - Станция автозаправочная
 - Остановочный пункт
 - Конечные остановочные пункты и (или) разворотные кольца общественного транспорта
- Объекты местного значения**
- Дошкольная образовательная организация
 - Общеобразовательная организация
 - Спортивное сооружение
 - Станция технического обслуживания
 - Стоянка (парковка) автомобилей
 - Мостовое сооружение

- Линейные объекты транспортной инфраструктуры**
- Автомобильные дороги местного значения
 - Главная улица
 - Улицы в жилой застройке, проезды
 - Автобусная линия

Должность	ФИО	Подпись	Дата	Договор № 175-2023 от 16.10.2023			
Руководитель ЦОГД	П.С. Богачев			Московская область, Одинцовский городской округ			
Начальник отдела ОПГП ЦОГД	Н.В. Макаров						
Ведущий инженер ОПГП ЦОГД	Е.В. Кимева						
				Внесения изменений в генеральный план Одинцовского городского округа Московской области, за исключением территории бывшего городского округа Звенигород Московской области, применительно к населенным пунктам д. Ликино, д. Ямищево, д. Щедрино	Стадия	Лист	Листов
						2	6
				Карта существующего использования территории в границах муниципального образования применительно к населенным пунктам д. Ликино, д. Ямищево, д. Щедрино	НИИПИ Градостроительства ГАУ МО «НИИПИ градостроительства»		
Проверил	Н.В. Макаров			Масштаб 1:10000			