


ВНЕСЕНИЕ ИЗМЕНЕНИЙ В ГЕНЕРАЛЬНЫЙ ПЛАН ОДИНЦОВСКОГО ГОРОДСКОГО ОКРУГА МОСКОВСКОЙ ОБЛАСТИ, ЗА ИСКЛЮЧЕНИЕМ ТЕРРИТОРИИ БЫВШЕГО ГОРОДСКОГО ОКРУГА ЗВЕНИГОРОД МОСКОВСКОЙ ОБЛАСТИ, ПРИМЕНИТЕЛЬНО К НАСЕЛЕННЫМ ПУНКТАМ Д. ЛИКИНО, Д. ЯМИЩЕВО, Д. ЩЕДРИНО

КАРТА ПЛАНИРУЕМОГО РАЗВИТИЯ ТРАНСПОРТНОЙ ИНФРАСТРУКТУРЫ В ГРАНИЦАХ МУНИЦИПАЛЬНОГО ОБРАЗОВАНИЯ В ЧАСТИ ОБЪЕКТОВ ФЕДЕРАЛЬНОГО И РЕГИОНАЛЬНОГО ЗНАЧЕНИЯ

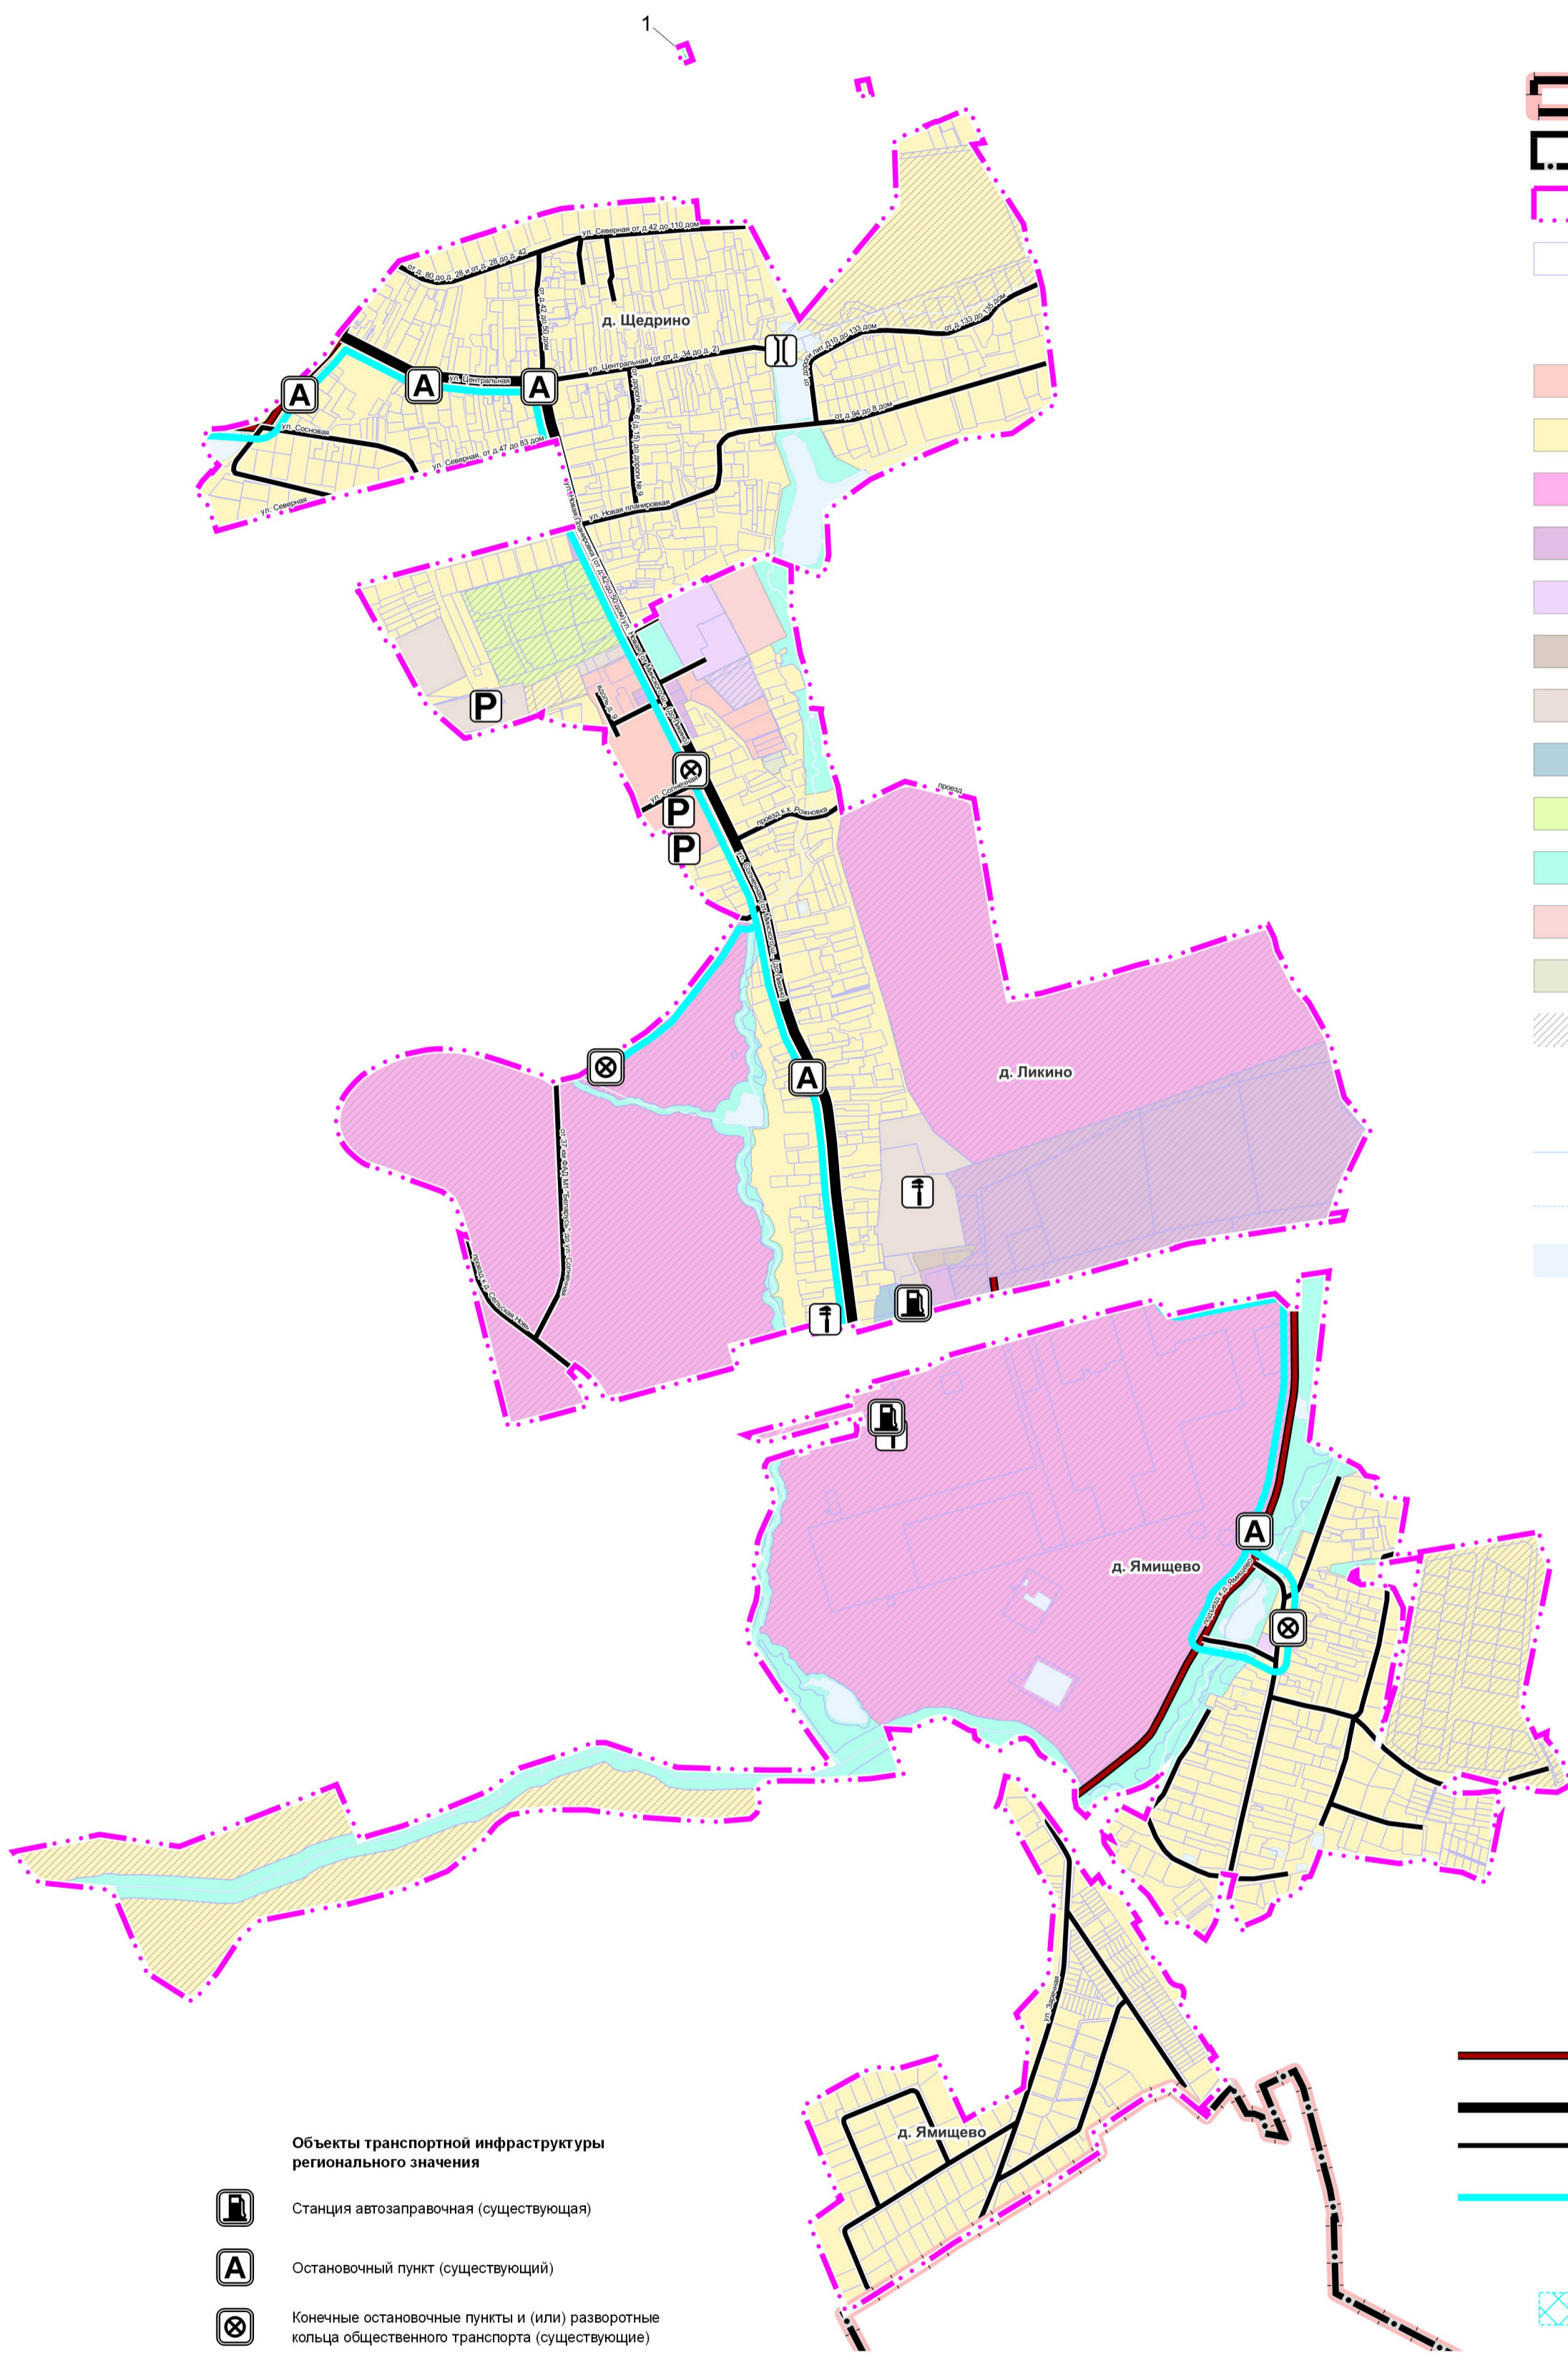

УСЛОВНЫЕ ОБОЗНАЧЕНИЯ

Границы

- Границы Московской области
- Границы Одинцовского городского округа Московской области
- населенных пунктов д. Ликино, д. Ямищево, д. Щедрино (утверждаемые)
- земельных участков, поставленных на кадастровый учет

Территории

- Застройки многоквартирными жилыми домами
- Застройки индивидуальными и блокированными жилыми домами
- Многофункциональные
- Многофункциональные общественно-деловые
- Специализированной общественной застройки
- Производственные
- Коммунально-складские
- Транспортной инфраструктуры
- Предназначенные для ведения садоводства и огородничества
- Озелененные (лесопарки, парки, сады, скверы, бульвары, городские леса и другие)
- Объектов физической культуры и массового спорта
- Осуществления историко-культурной деятельности
- Планируемые

Поверхностные водные объекты *

- Водоток (река, ручей, канал)
- Водопропускная труба
- Земли, покрытые поверхностными водами

* Отображены в информационных целях, не являются предметом утверждения генерального плана

Линейные объекты транспортной инфраструктуры

- Автомобильные дороги местного значения (существующие)
- Главная улица (существующая)
- Улицы в жилой застройке, проезды (существующие)
- Автобусная линия (существующая)

зона планируемого размещения высокоскоростной магистрали (ВСМ) **

** В соответствии со Схемой территориального планирования транспортного обслуживания Московской области

Объекты транспортной инфраструктуры регионального значения

- Станция автозаправочная (существующая)
- Остановочный пункт (существующий)
- Конечные остановочные пункты и (или) разворотные кольца общественного транспорта (существующие)

Объекты транспортной инфраструктуры местного значения

- Мостовое сооружение (существующее)
- Станция технического обслуживания (существующая)
- Стоянка (парковка) автомобилей (существующая)

Должность	ФИО	Подпись	Дата	Договор № 175-2023 от 16.10.2023			
Руководитель ЦОГД	П.С. Богачев			Московская область, Одинцовский городской округ			
Начальник отдела ОПГП ЦОГД	Н.В. Макаров						
Ведущий инженер ОПГП ЦОГД	Е.В. Кимева						
				Внесение изменений в генеральный план Одинцовского городского округа Московской области, за исключением территории бывшего городского округа Звенигород Московской области, применительно к населенным пунктам д. Ликино, д. Ямищево, д. Щедрино	Стадия	Лист	Листов
						3	6
				Карта планируемого развития транспортной инфраструктуры в границах муниципального образования в части объектов федерального и регионального значения	НИИПИ Градостроительства ГАОУ МО «НИИПИ градостроительства»		
Проверил	Н.В. Макаров			Масштаб 1:10000			