


# ВНЕСЕНИЕ ИЗМЕНЕНИЙ В ГЕНЕРАЛЬНЫЙ ПЛАН ОДИНЦОВСКОГО ГОРОДСКОГО ОКРУГА МОСКОВСКОЙ ОБЛАСТИ, ЗА ИСКЛЮЧЕНИЕМ ТЕРРИТОРИИ БЫВШЕГО ГОРОДСКОГО ОКРУГА ЗВЕНИГОРОД МОСКОВСКОЙ ОБЛАСТИ, ПРИМЕНИТЕЛЬНО К НАСЕЛЕННЫМ ПУНКТАМ Д. ЛИКИНО, Д. ЯМИЩЕВО, Д. ЩЕДРИНО

КАРТА ГРАНИЦ ТЕРРИТОРИЙ, ЗОН ОХРАНЫ И ЗАЩИТНЫХ ЗОН ОБЪЕКТОВ КУЛЬТУРНОГО НАСЛЕДИЯ ПРИМЕНИТЕЛЬНО К НАСЕЛЕННЫМ ПУНКТАМ Д. ЛИКИНО, Д. ЯМИЩЕВО, Д. ЩЕДРИНО

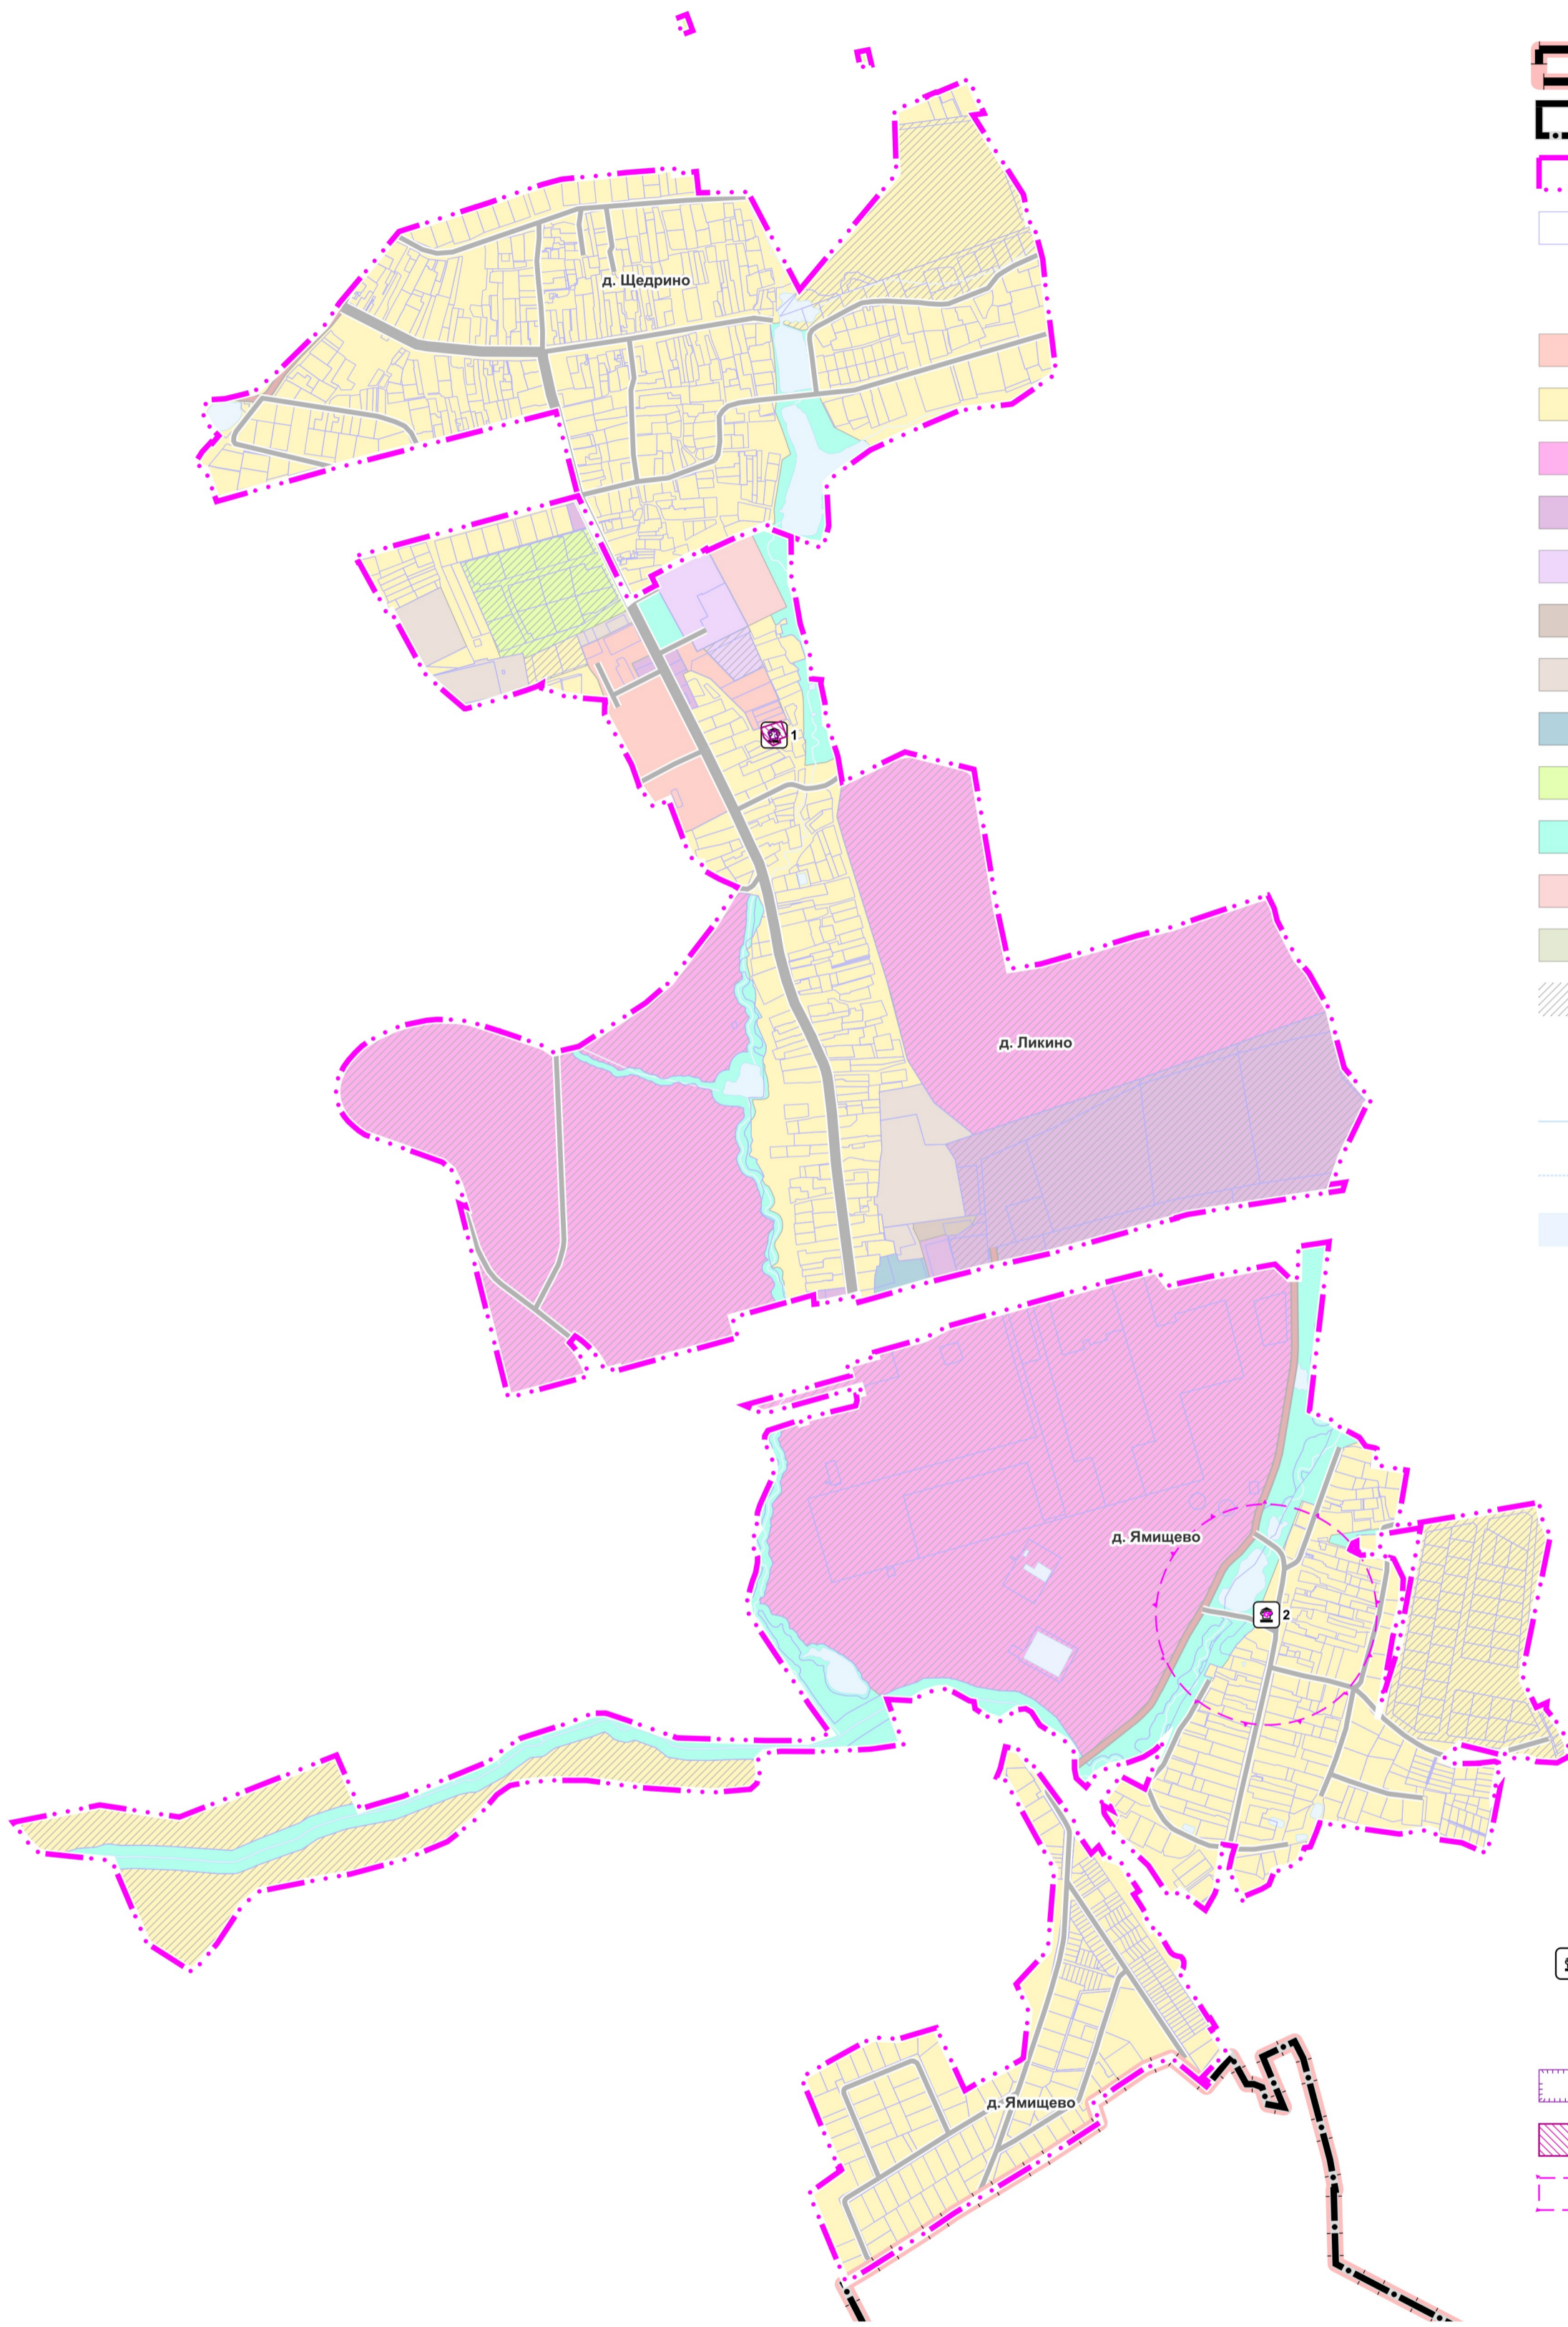

## УСЛОВНЫЕ ОБОЗНАЧЕНИЯ

### Границы

- Границы Московской области
- Границы Одинцовского городского округа Московской области
- границ населенных пунктов д. Ликино, д. Ямищево, д. Щедрино (утверждаемые)
- земельных участков, поставленных на кадастровый учет

### Территории

- Застройки многоквартирными жилыми домами
- Застройки индивидуальными и блокированными жилыми домами
- Многофункциональные
- Многофункциональные общественно-деловые
- Специализированной общественной застройки
- Производственные
- Коммунально-складские
- Транспортной инфраструктуры
- Предназначенные для ведения садоводства и огородничества
- Озелененные (лесопарки, парки, сады, скверы, бульвары, городские леса и другие)
- Объектов физической культуры и массового спорта
- Осуществления историко-культурной деятельности
- Планируемые

### Поверхностные водные объекты \*

- Водоток (река, ручей, канал)
- Водопропускная труба
- Земли, покрытые поверхностными водами

\* Отображены в информационных целях, не являются предметом утверждения генерального плана

### Объекты культурного наследия

- Памятники
- Граница территории объекта культурного наследия
- Охранная зона объекта культурного наследия
- Защитная зона объекта культурного наследия

### Перечень объектов культурного наследия

- 1) Могила неизвестного советского воина, 1941 г. (регионального значения)
- 2) Часовня Успения Пресвятой Богородицы, нач. XIX в. (регионального значения)

Должность	ФИО	Подпись	Дата	Договор № 175-2023 от 16.10.2023			
Руководитель ЦОГД	П.С. Богачев			Московская область, Одинцовский городской округ			
Начальник отдела ОПГП ЦОГД	Н.В. Макаров						
Ведущий инженер ОПГП ЦОГД	Е.В. Кимеева						
				Внесение изменений в генеральный план Одинцовского городского округа Московской области, за исключением территории бывшего городского округа Звенигород Московской области, применительно к населенным пунктам д. Ликино, д. Ямищево, д. Щедрино	Стадия	Лист	Листов
						1	1
				Карта границ территорий, зон охраны и защитных зон объектов культурного наследия применительно к населенным пунктам д. Ликино, д. Ямищево, д. Щедрино	НИИПИ Градостроительства ГАУ МО «НИИПИ градостроительства»		
Проверил	Н.В. Макаров			Масштаб 1:10000			