


ВНЕСЕНИЕ ИЗМЕНЕНИЙ В ГЕНЕРАЛЬНЫЙ ПЛАН ОДИНЦОВСКОГО ГОРОДСКОГО ОКРУГА МОСКОВСКОЙ ОБЛАСТИ,
ЗА ИСКЛЮЧЕНИЕМ ТЕРРИТОРИИ БЫВШЕГО ГОРОДСКОГО ОКРУГА ЗВЕНИГОРОД МОСКОВСКОЙ ОБЛАСТИ,
ПРИМЕНИТЕЛЬНО К НАСЕЛЕННОМУ ПУНКТУ ДЕРЕВНЯ СОЛМАНОВО

КАРТА ГРАНИЦ НАСЕЛЕННЫХ ПУНКТОВ, ВХОДЯЩИХ В СОСТАВ МУНИЦИПАЛЬНОГО ОБРАЗОВАНИЯ, ПРИМЕНИТЕЛЬНО К НАСЕЛЕННОМУ ПУНКТУ Д. СОЛМАНОВО

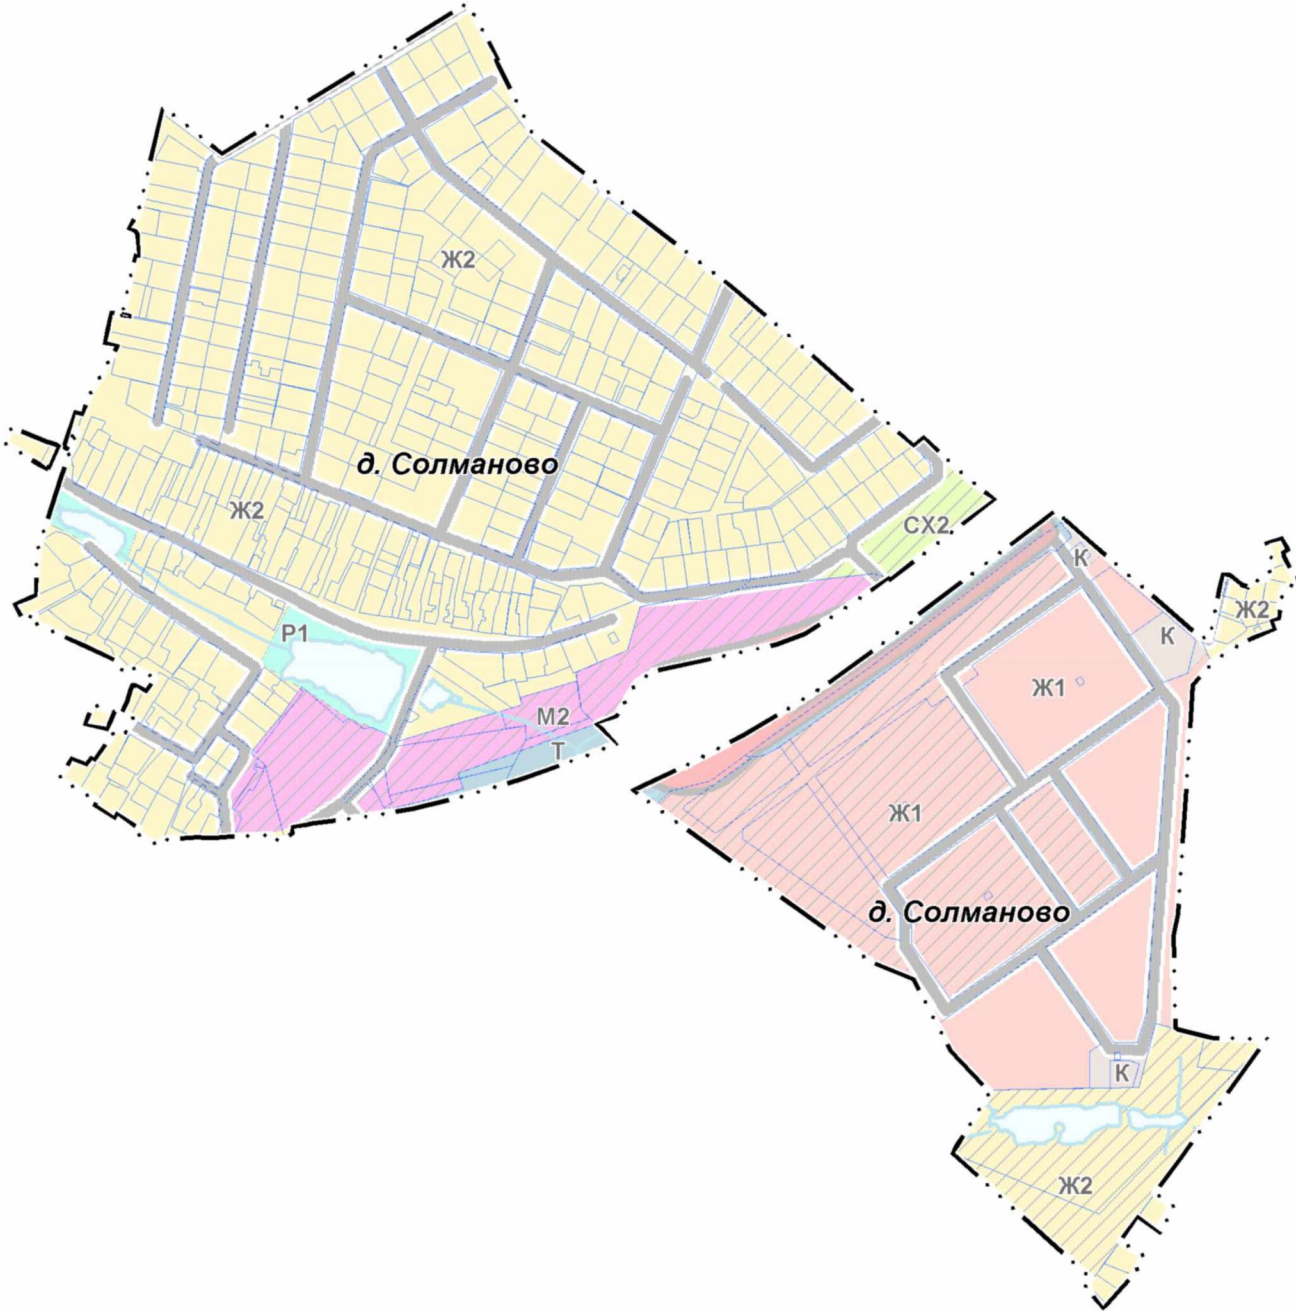

УСЛОВНЫЕ ОБОЗНАЧЕНИЯ

Границы

- • • деревни Солманово
- земельных участков, поставленных на кадастровый учет

Должность	ФИО	Подпись	Дата	Государственное задание № 834.5 на 2022 год			
Гл. градостроитель	Богачев П.С.			Московская область, Одинцовский городской округ, деревня Солманово			
Рук. мастерской	Макаров Н.В.						
Нач. отдела	Кимяева Е.В.						
				Внесение изменений в генеральный план Одинцовского городского округа Московской области, за исключением территории бывшего городского округа Звенигород Московской области, применительно к населенному пункту деревня Солманово	Стадия	Лист	Листов
						1	2
					НИ и ПИ градостроительства ГАОУ МО "НИИПИ градостроительства"		
Проверил	Макаров Н.В.			Карта границ населенных пунктов, входящих в состав муниципального образования, применительно к населенному пункту д. Солманово. М 1:10000			