


ВНЕСЕНИЕ ИЗМЕНЕНИЙ В ГЕНЕРАЛЬНЫЙ ПЛАН ОДИНЦОВСКОГО ГОРОДСКОГО ОКРУГА МОСКОВСКОЙ ОБЛАСТИ,
ЗА ИСКЛЮЧЕНИЕМ ТЕРРИТОРИИ БЫВШЕГО ГОРОДСКОГО ОКРУГА ЗВЕНИГОРОД МОСКОВСКОЙ ОБЛАСТИ,
ПРИМЕНительно К НАСЕЛЕННОМУ ПУНКТУ ДЕРЕВНЯ СОЛМАНОВО

КАРТА ГРАНИЦ ЗЕМЕЛЬ СЕЛЬСКОХОЗЯЙСТВЕННОГО НАЗНАЧЕНИЯ С ОТОБРАЖЕНИЕМ ОСОБО ЦЕННЫХ СЕЛЬСКОХОЗЯЙСТВЕННЫХ УГОДИЙ И МЕЛИОРИРУЕМЫХ ЗЕМЕЛЬ
ПРИМЕНительно К НАСЕЛЕННОМУ ПУНКТУ Д. СОЛМАНОВО

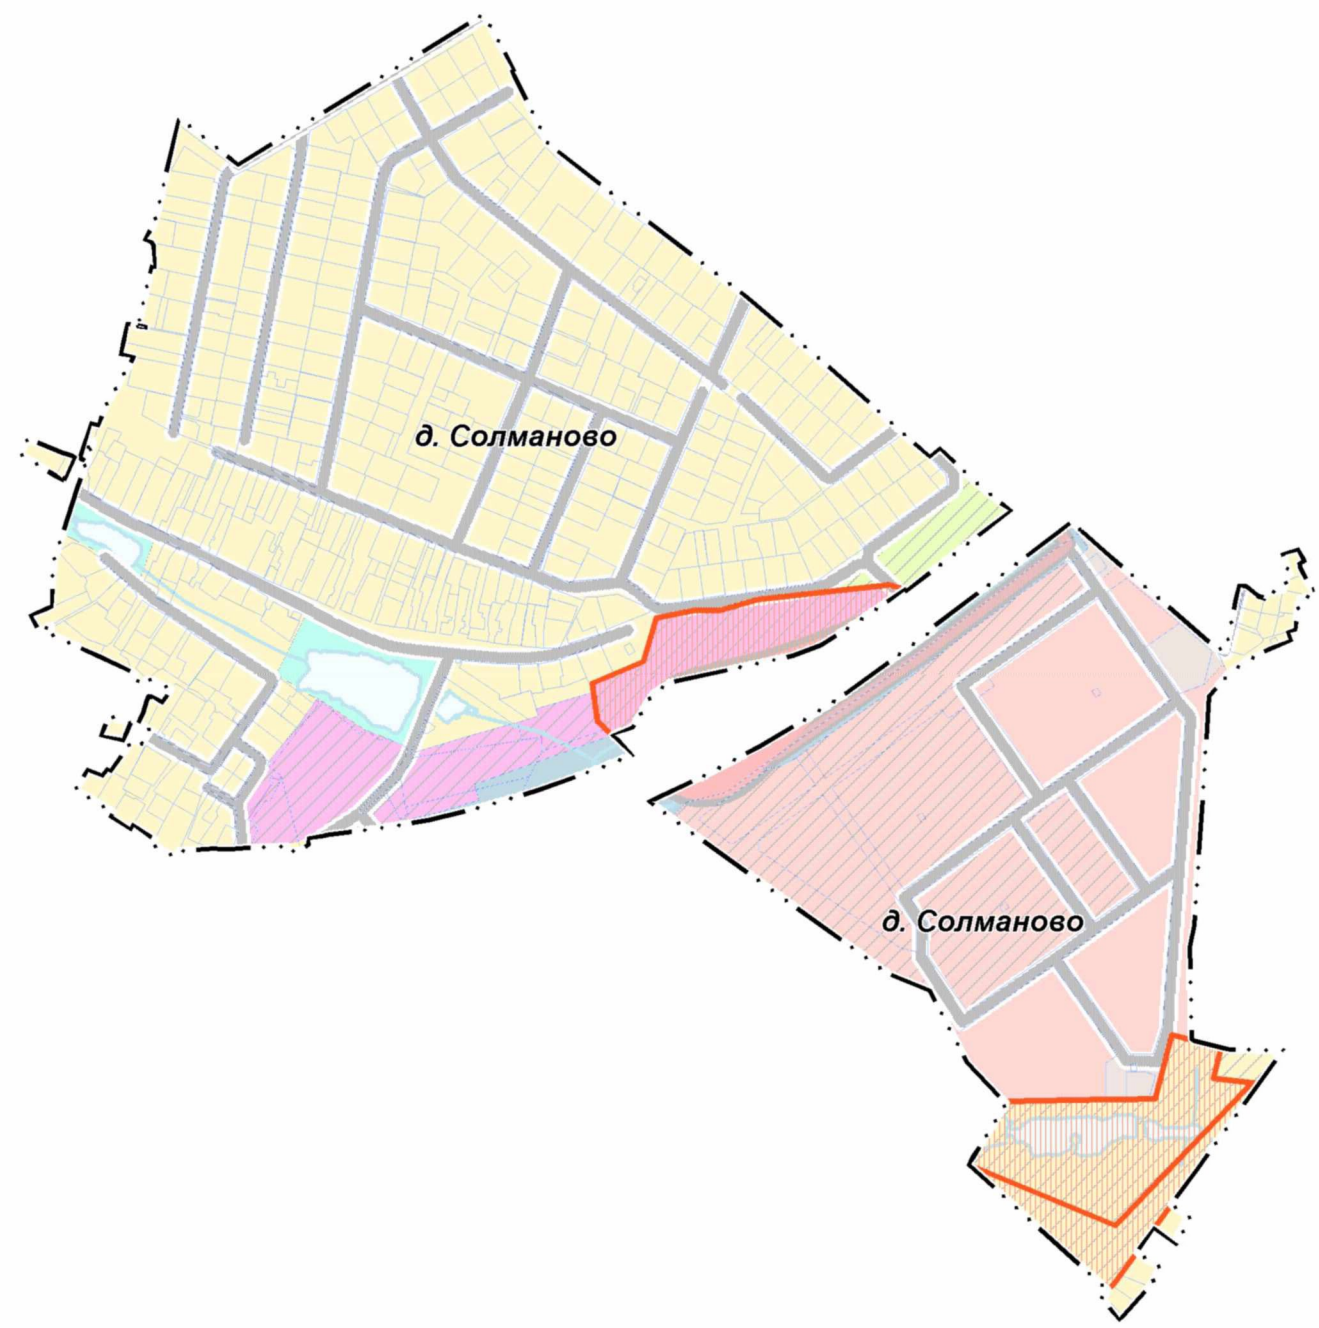

УСЛОВНЫЕ ОБОЗНАЧЕНИЯ

Границы

- деревни Солманово
- земельных участков, поставленных на кадастровый учет

Территории

- | сущ | план | Территории |
|------------------|--------------------------|--|
| [Red box] | [Red hatched box] | Застройки многоквартирными жилыми домами |
| [Yellow box] | [Yellow hatched box] | Застройки индивидуальными и блокированными жилыми домами |
| [Pink box] | [Pink hatched box] | Многофункционального назначения |
| [Brown box] | [Brown hatched box] | Коммунально-складского назначения |
| [Blue box] | [Blue hatched box] | Транспортной инфраструктуры |
| [Cyan box] | [Cyan hatched box] | Озелененные территории (лесопарки, парки, сады, скверы, бульвары, городские леса и другие) |
| [Green box] | [Green hatched box] | Предназначенные для ведения садоводства и огородничества |
| [Light blue box] | [Light blue hatched box] | Территории, покрытые поверхностными водами* |
- *Отображены в информационных целях, не являются предметом утверждения генерального плана*

Особо ценные сельскохозяйственные угодья и мелиорируемые земли
в границах рассматриваемой территории отсутствуют

 Земли сельскохозяйственного назначения, зарегистрированные в государственном кадастре недвижимости

Должность	ФИО	Подпись	Дата	Государственное задание № 834.5 на 2022 год			
Гл. градостроитель	Богачев П.С.			Московская область, Одинцовский городской округ, деревня Солманово			
Рук. мастерской	Макаров Н.В.						
Нач. отдела	Кимяева Е.В.						
				Внесение изменений в генеральный план Одинцовского городского округа Московской области, за исключением территории бывшего городского округа Звенигород Московской области, применительно к населенному пункту деревня Солманово Карта границ земель сельскохозяйственного назначения с отображением особо ценных сельскохозяйственных угодий и мелиорируемых земель применительно к населенному пункту д. Солманово. М 1:10000	Стадия	Лист	Листов
						6	6
					НИ и ПИ градостроительства ГАОУ МО "НИИПИ градостроительства"		
Проверил	Макаров Н.В.						