


ВНЕСЕНИЕ ИЗМЕНЕНИЙ В ГЕНЕРАЛЬНЫЙ ПЛАН ОДИНЦОВСКОГО ГОРОДСКОГО ОКРУГА МОСКОВСКОЙ ОБЛАСТИ, ЗА ИСКЛЮЧЕНИЕМ ТЕРРИТОРИИ БЫВШЕГО ГОРОДСКОГО ОКРУГА ЗВЕНИГОРОД МОСКОВСКОЙ ОБЛАСТИ, ПРИМЕНИТЕЛЬНО К НАСЕЛЕННОМУ ПУНКТУ ДЕРЕВНЯ СОЛМАНОВО

КАРТА СУЩЕСТВУЮЩЕГО ИСПОЛЬЗОВАНИЯ ТЕРРИТОРИИ В ГРАНИЦАХ МУНИЦИПАЛЬНОГО ОБРАЗОВАНИЯ ПРИМЕНИТЕЛЬНО К НАСЕЛЕННОМУ ПУНКТУ Д. СОЛМАНОВО

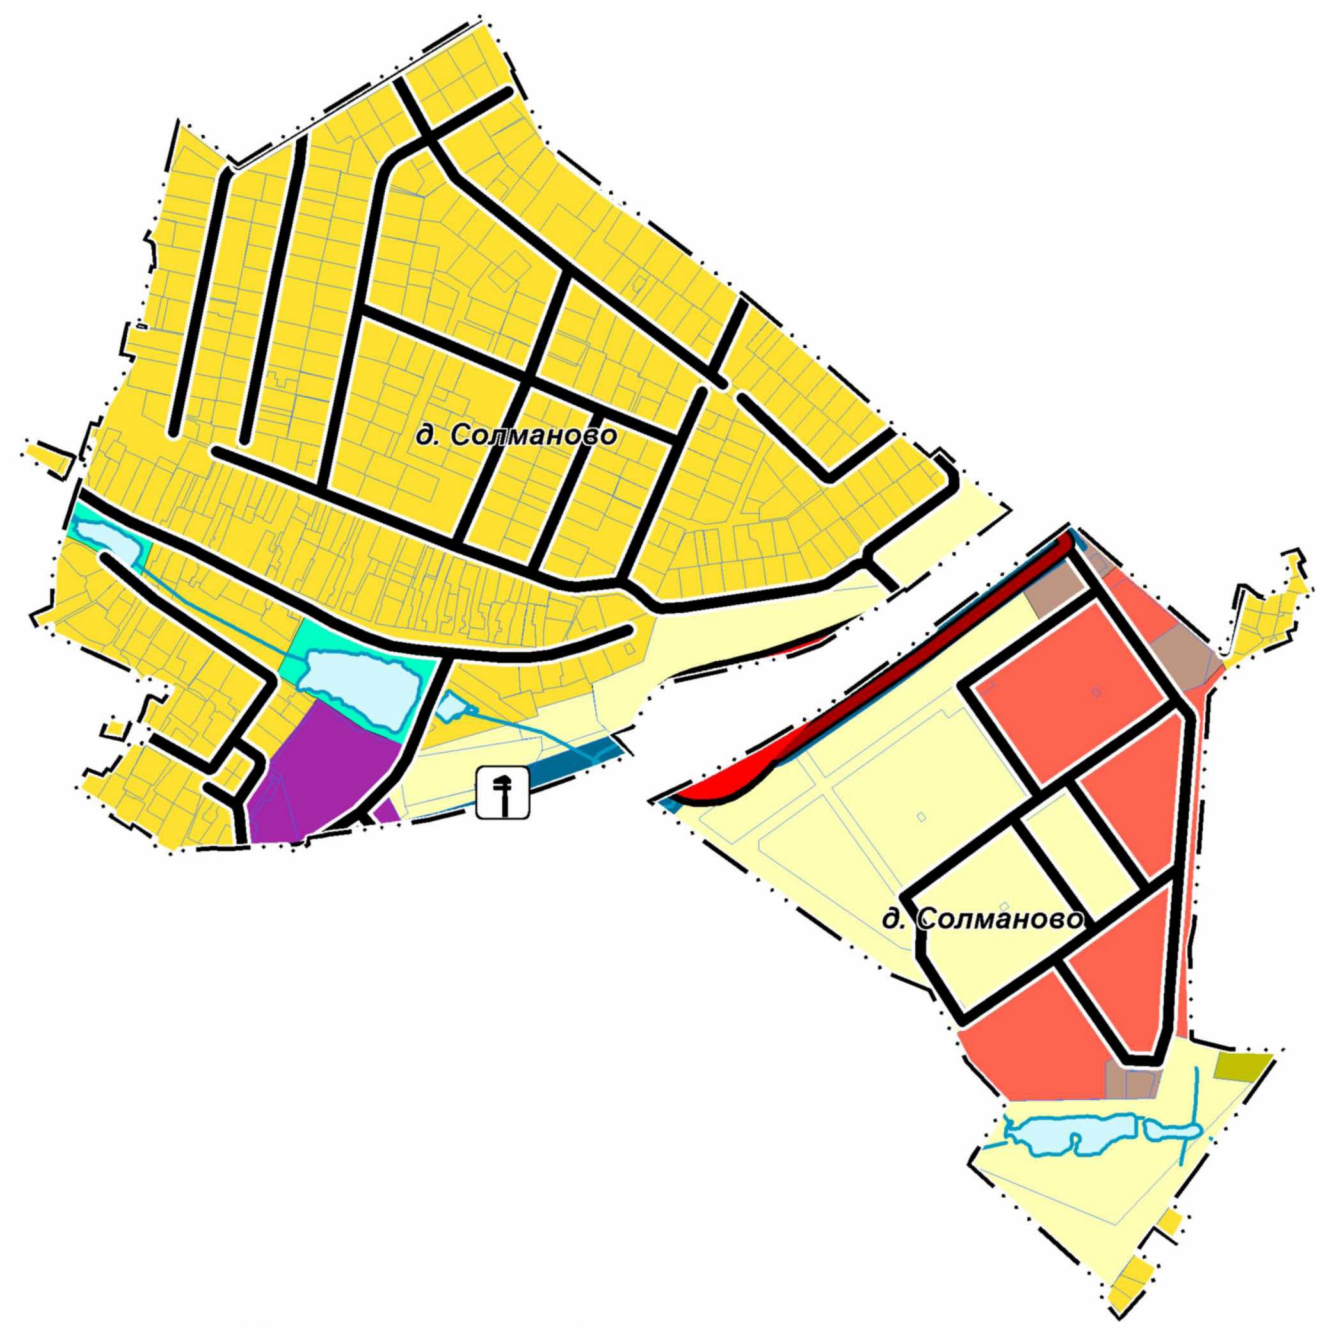

УСЛОВНЫЕ ОБОЗНАЧЕНИЯ

Границы

- деревни Солманово
- земельных участков, поставленных на кадастровый учет

сущ Территории

- Застройки многоквартирными жилыми домами
- Застройки индивидуальными и блокированными жилыми домами
- Многофункционального общественно-делового назначения
- Коммунально-складского назначения
- Транспортной инфраструктуры
- Озелененные территории (лесопарки, парки, сады, скверы, бульвары, городские леса и другие)
- Сельскохозяйственного назначения
- Незастроенные территории

Территории, покрытые поверхностными водами*
*Отображены в информационных целях, не являются предметом утверждения генерального плана

Объекты транспортной инфраструктуры

- Автомобильные дороги федерального значения
- Автомобильные дороги местного значения
- Улицы в жилой застройке, проезд
- Объект технического обслуживания автомобилей

Должность	ФИО	Подпись	Дата	Государственное задание № 834.5 на 2022 год			
Гл. градостроитель	Богачев П.С.			Московская область, Одинцовский городской округ, деревня Солманово			
Рук. мастерской	Макаров Н.В.						
Нач. отдела	Кимяева Е.В.						
				Внесение изменений в генеральный план Одинцовского городского округа Московской области, за исключением территории бывшего городского округа Звенигород Московской области, применительно к населенному пункту деревня Солманово	Стадия	Лист	Листов
						2	6
					НИ и ПИ градостроительства ГАОУ МО "НИИПИ градостроительства"		
Проверил	Макаров Н.В.			Карта существующего использования территории в границах муниципального образования применительно к населенному пункту д. Солманово. М 1:10000			