


ВНЕСЕНИЕ ИЗМЕНЕНИЙ В ГЕНЕРАЛЬНЫЙ ПЛАН ОДИНЦОВСКОГО ГОРОДСКОГО ОКРУГА МОСКОВСКОЙ ОБЛАСТИ, ЗА ИСКЛЮЧЕНИЕМ ТЕРРИТОРИИ БЫВШЕГО ГОРОДСКОГО ОКРУГА ЗВЕНИГОРОД МОСКОВСКОЙ ОБЛАСТИ, ПРИМЕНИТЕЛЬНО К НАСЕЛЕННОМУ ПУНКТУ ДЕРЕВНЯ СОЛМАНОВО

КАРТА ЗОН С ОСОБЫМИ УСЛОВИЯМИ ИСПОЛЬЗОВАНИЯ ТЕРРИТОРИИ В ГРАНИЦАХ МУНИЦИПАЛЬНОГО ОБРАЗОВАНИЯ ПРИМЕНИТЕЛЬНО К НАСЕЛЕННОМУ ПУНКТУ Д. СОЛМАНОВО

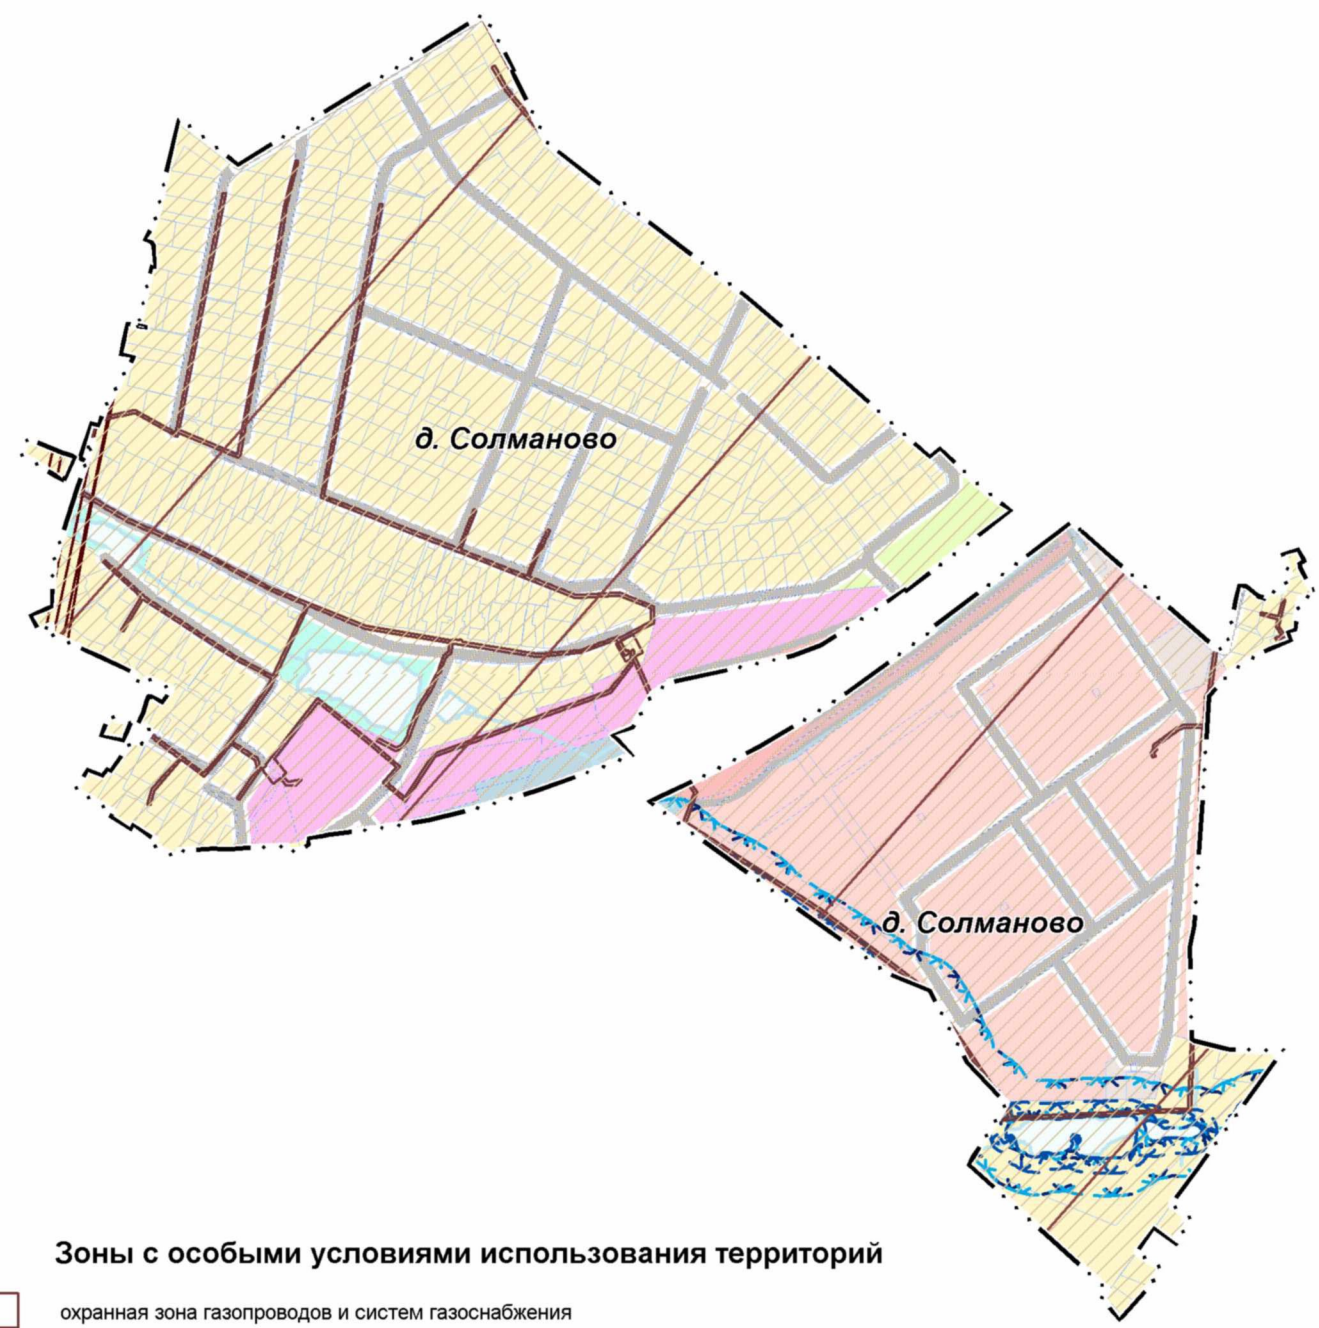

УСЛОВНЫЕ ОБОЗНАЧЕНИЯ

Границы

- деревни Солманово
- земельных участков, поставленных на кадастровый учет

Территории

- | сущ | план | |
|-----|------|--|
| | | Застройки многоквартирными жилыми домами |
| | | Застройки индивидуальными и блокированными жилыми домами |
| | | Многофункционального назначения |
| | | Коммунально-складского назначения |
| | | Транспортной инфраструктуры |
| | | Озелененные территории (лесопарки, парки, сады, скверы, бульвары, городские леса и другие) |
| | | Предназначенные для ведения садоводства и огородничества |
| | | Территории, покрытые поверхностными водами*
<i>*Отображены в информационных целях, не являются предметом утверждения генерального плана</i> |

Зоны с особыми условиями использования территорий

- | | |
|--|---|
| | охранная зона газопроводов и систем газоснабжения |
| | охранная зона объектов электросетевого хозяйства (вдоль линий электропередачи, вокруг подстанций) |
| | водоохранные зоны* |
| | прибрежные защитные полосы* |
| | береговые полосы* |
| | зоны затопления** |
| | зоны подтопления** |
| | приаэродромные территории |

* В соответствии со сведениями ИСОГД МО
** Не разработаны в установленном порядке

Должность	ФИО	Подпись	Дата	Государственное задание № 834.5 на 2022 год			
Гл. градостроитель	Богачев П.С.			Московская область, Одинцовский городской округ, деревня Солманово			
Рук. мастерской	Макаров Н.В.						
Нач. отдела	Кимяева Е.В.						
				Внесение изменений в генеральный план Одинцовского городского округа Московской области, за исключением территории бывшего городского округа Звенигород Московской области, примениительно к населенному пункту деревня Солманово	Стадия	Лист	Листов
						4	6
				Карта зон с особыми условиями использования территории в границах муниципального образования применительно к населенному пункту д. Солманово. М 1:10000	НИ и ПИ градостроительства ГАУ МО "НИИПИ градостроительства"		
Проверил	Макаров Н.В.						