


ВНЕСЕНИЕ ИЗМЕНЕНИЙ В ГЕНЕРАЛЬНЫЙ ПЛАН ОДИНЦОВСКОГО ГОРОДСКОГО ОКРУГА МОСКОВСКОЙ ОБЛАСТИ,
ЗА ИСКЛЮЧЕНИЕМ ТЕРРИТОРИИ БЫВШЕГО ГОРОДСКОГО ОКРУГА ЗВЕНИГОРОД МОСКОВСКОЙ ОБЛАСТИ,
ПРИМЕНительно К НАСЕЛЕННОМУ ПУНКТУ ДЕРЕВНЯ СОЛМАНОВО

КАРТА ГРАНИЦ ЗОН НЕГАТИВНОГО ВОЗДЕЙСТВИЯ СУЩЕСТВУЮЩИХ И ПЛАНИРУЕМЫХ ОБЪЕКТОВ КАПИТАЛЬНОГО СТРОИТЕЛЬСТВА
ПРИМЕНительно К НАСЕЛЕННОМУ ПУНКТУ Д. СОЛМАНОВО

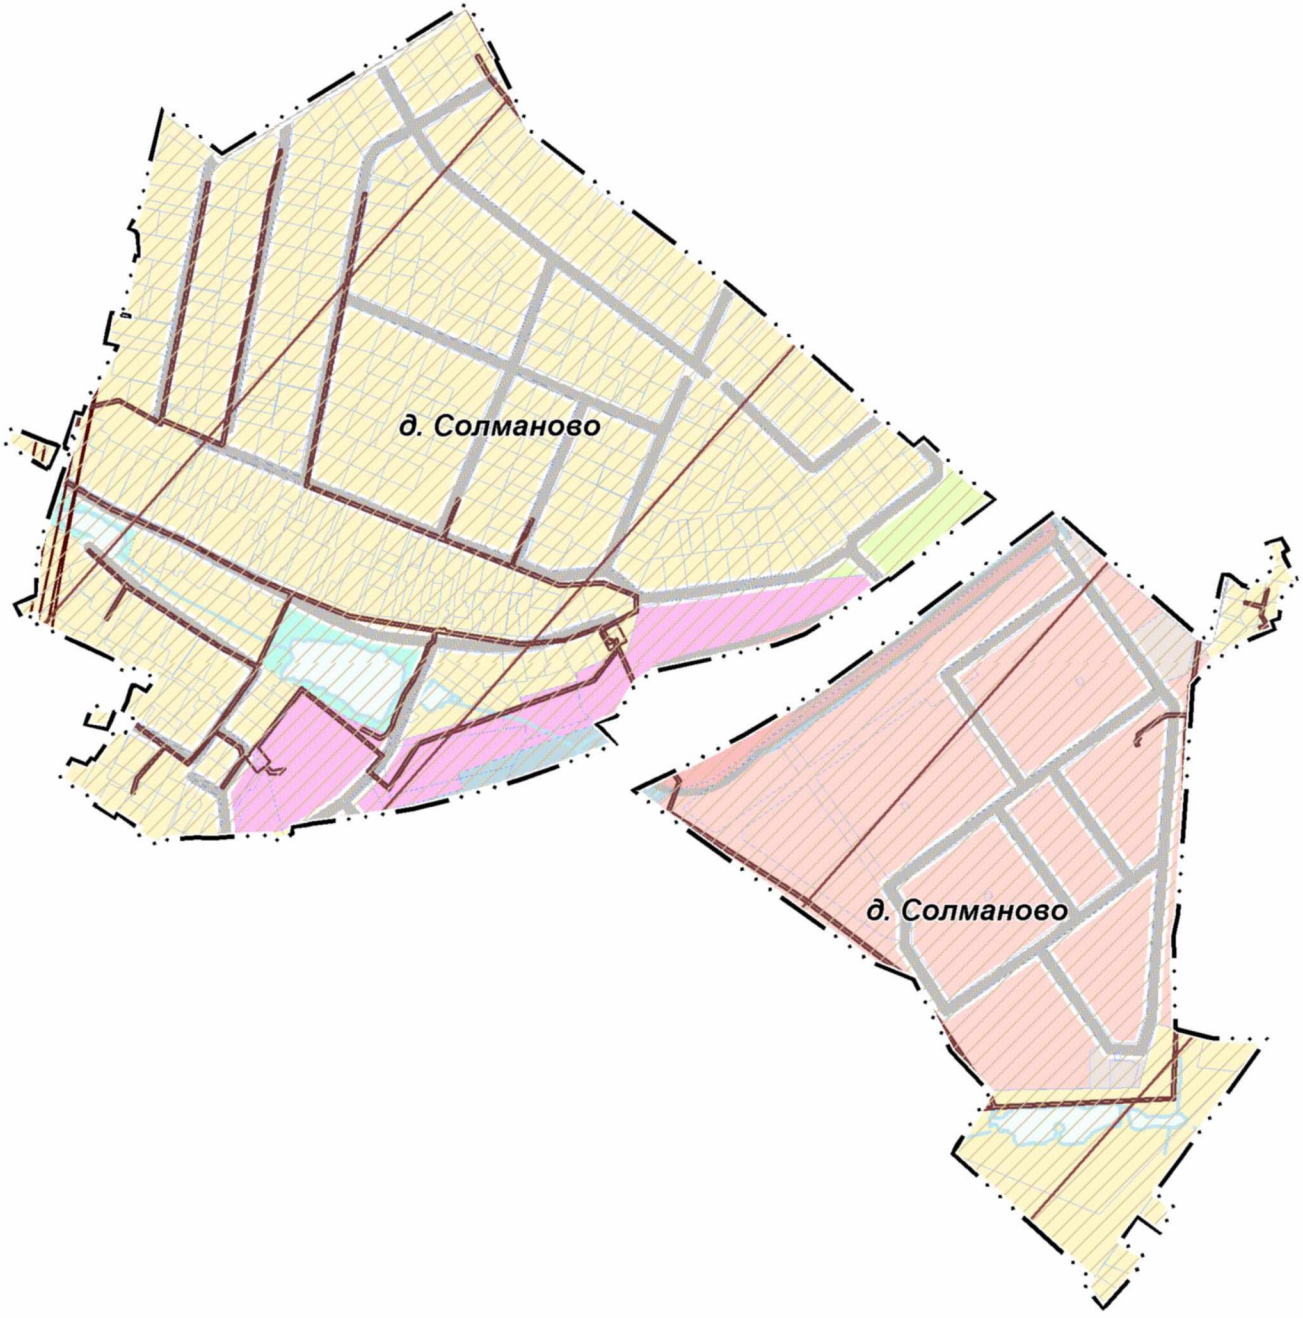

УСЛОВНЫЕ ОБОЗНАЧЕНИЯ

Границы

- деревни Солманово
- земельных участков, поставленных на кадастровый учет

Территории

- | | | |
|-----|------|--|
| сущ | план | |
| | | Застройки многоквартирными жилыми домами |
| | | Застройки индивидуальными и блокированными жилыми домами |
| | | Многофункционального назначения |
| | | Коммунально-складского назначения |
| | | Транспортной инфраструктуры |
| | | Озелененные территории (лесопарки, парки, сады, скверы, бульвары, городские леса и другие) |
| | | Предназначенные для ведения садоводства и огородничества |
| | | Территории, покрытые поверхностными водами* |
- *Отображены в информационных целях, не являются предметом утверждения генерального плана*

Зоны с особыми условиями использования территорий

- охранный зона газопроводов и систем газоснабжения
- охранный зона объектов электросетевого хозяйства (вдоль линий электропередачи, вокруг подстанций)
- приаэродромные территории

Должность	ФИО	Подпись	Дата	Государственное задание № 834.5 на 2022 год			
Гл. градостроитель	Богачев П.С.			Московская область, Одинцовский городской округ, деревня Солманово			
Рук. мастерской	Макаров Н.В.						
Нач. отдела	Кимяева Е.В.						
				Внесение изменений в генеральный план Одинцовского городского округа Московской области, за исключением территории бывшего городского округа Звенигород Московской области, применительно к населенному пункту деревня Солманово	Стадия	Лист	Листов
						1	2
					НИ и ПИ градостроительства ГАУ МО "НИИПИ градостроительства"		
Проверил	Макаров Н.В.			Карта границ зон негативного воздействия существующих и планируемых объектов капитального строительства применительно к населенному пункту д. Солманово. М 1:10000			