


ВНЕСЕНИЕ ИЗМЕНЕНИЙ В ГЕНЕРАЛЬНЫЙ ПЛАН ОДИНЦОВСКОГО ГОРОДСКОГО ОКРУГА МОСКОВСКОЙ ОБЛАСТИ,
ЗА ИСКЛЮЧЕНИЕМ ТЕРРИТОРИИ БЫВШЕГО ГОРОДСКОГО ОКРУГА ЗВЕНИГОРОД МОСКОВСКОЙ ОБЛАСТИ,
ПРИМЕНИТЕЛЬНО К НАСЕЛЕННОМУ ПУНКТУ ДЕРЕВНЯ АНИКОВО

КАРТА СУЩЕСТВУЮЩЕГО ИСПОЛЬЗОВАНИЯ ТЕРРИТОРИИ В ГРАНИЦАХ МУНИЦИПАЛЬНОГО ОБРАЗОВАНИЯ ПРИМЕНИТЕЛЬНО К НАСЕЛЕННОМУ ПУНКТУ Д. АНИКОВО

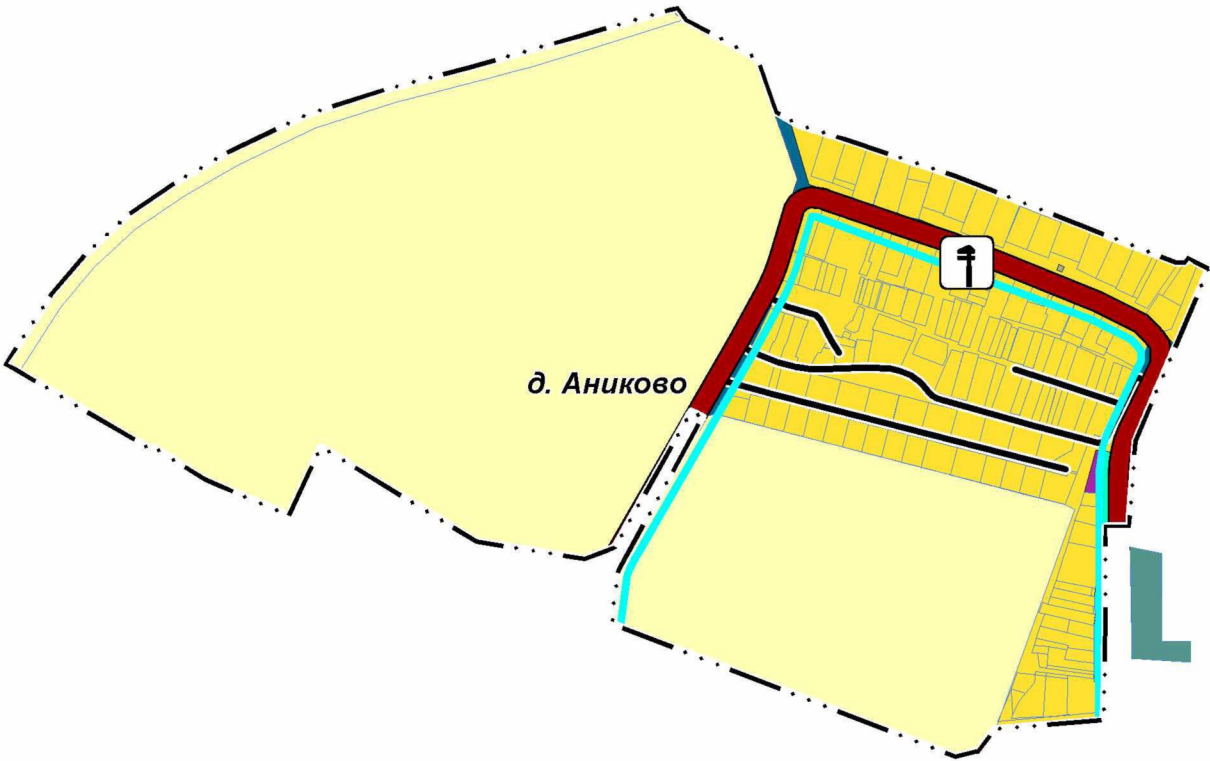

УСЛОВНЫЕ ОБОЗНАЧЕНИЯ

Границы

- деревни Аниково, утвержденные решением Совета депутатов Одинцовского городского округа Московской области от 15.12.2021 № 12/31
- земельных участков, поставленных на кадастровый учет

сущ Территории

- Застройки индивидуальными и блокированными жилыми домами
- Многофункциональные общественно-деловые
- Транспортной инфраструктуры
- Озелененных территорий (лесопарки, парки, сады, скверы, бульвары, городские леса и другие)
- Объектов отдыха и туризма
- Осуществления историко-культурной деятельности
- Незастроенные территории

сущ

Объекты транспортной инфраструктуры

- Автомобильные дороги регионального или межмуниципального значения, магистральные улицы и улицы в жилой застройке регионального значения
- Улицы в жилой застройке, проезд
- Автобусная линия
- Объект технического обслуживания автомобилей

Должность	ФИО	Подпись	Дата	Государственное задание № 834.6 на 2022 год			
Гл. градостроитель	Богачев П.С.			Московская область, Одинцовский городской округ, деревня Аниково			
Рук. мастерской	Макаров Н.В.						
Нач. отдела	Кимяева Е.В.						
				Внесение изменений в генеральный план Одинцовского городского округа Московской области, за исключением территории бывшего городского округа Звенигород Московской области, применительно к населенному пункту деревня Аниково	Стадия	Лист	Листов
						2	6
					НИ и ПИ градостроительства ГАОУ МО "НИИПИ градостроительства"		
Проверил	Макаров Н.В.			Карта существующего использования территории в границах муниципального образования применительно к населенному пункту д. Аниково. М 1:10000			