


ВНЕСЕНИЕ ИЗМЕНЕНИЙ В ГЕНЕРАЛЬНЫЙ ПЛАН ОДИНЦОВСКОГО ГОРОДСКОГО ОКРУГА МОСКОВСКОЙ ОБЛАСТИ, ЗА ИСКЛЮЧЕНИЕМ ТЕРРИТОРИИ БЫВШЕГО ГОРОДСКОГО ОКРУГА ЗВЕНИГОРОД МОСКОВСКОЙ ОБЛАСТИ, ПРИМЕНИТЕЛЬНО К НАСЕЛЕННОМУ ПУНКТУ ДЕРЕВНЯ АНИКОВО

КАРТА ПЛАНИРУЕМОГО РАЗВИТИЯ ТРАНСПОРТНОЙ ИНФРАСТРУКТУРЫ В ГРАНИЦАХ МУНИЦИПАЛЬНОГО ОБРАЗОВАНИЯ В ЧАСТИ ОБЪЕКТОВ ФЕДЕРАЛЬНОГО И РЕГИОНАЛЬНОГО ЗНАЧЕНИЯ

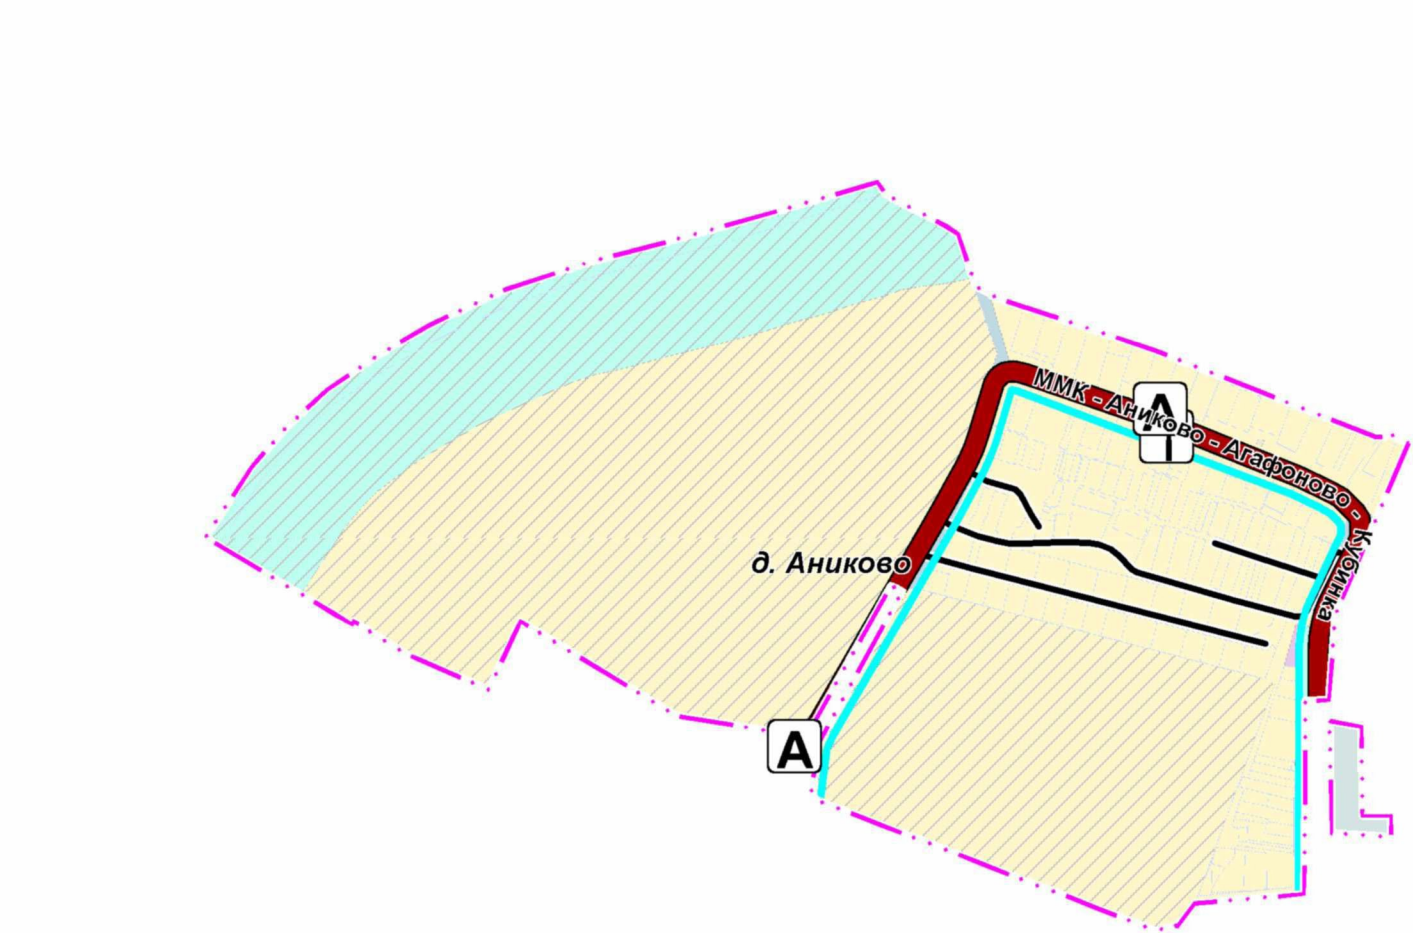

УСЛОВНЫЕ ОБОЗНАЧЕНИЯ

утверждаемые границы деревни Аниково

границы земельных участков, поставленных на кадастровый учет

сущ

план

Территории

Застройки индивидуальными и блокированными жилыми домами

Многофункциональные общественно-деловые

Транспортной инфраструктуры

Озелененных территорий
(лесопарки, парки, сады, скверы, бульвары, городские леса и другие)

Объектов отдыха и туризма

Осуществления историко-культурной деятельности

сущ

Объекты транспортной инфраструктуры

Автомобильные дороги регионального или межмуниципального значения, магистральные улицы и улицы в жилой застройке регионального значения

Улица в жилой застройке, проезд

Автобусная линия

Объект технического обслуживания автомобилей

Остановочный пункт

Должность	ФИО	Подпись	Дата	Государственное задание № 834.6 на 2022 год			
Гл. градостроитель	Богачев П.С.			Московская область, Одинцовский городской округ, деревня Аниково			
Рук. мастерской	Макаров Н.В.						
Нач. отдела	Кимяева Е.В.						
				Внесение изменений в генеральный план Одинцовского городского округа Московской области, за исключением территории бывшего городского округа Звенигород Московской области, применительно к населенному пункту деревня Аниково	Стадия	Лист	Листов
						3	6
Проверил	Макаров Н.В.			Карта планируемого развития транспортной инфраструктуры в границах муниципального образования в части объектов федерального и регионального значения. М 1:10000		НИ и ПИ градостроительства ГАОУ МО "НИИПИ градостроительства"	