


ВНЕСЕНИЕ ИЗМЕНЕНИЙ В ГЕНЕРАЛЬНЫЙ ПЛАН ОДИНЦОВСКОГО ГОРОДСКОГО ОКРУГА МОСКОВСКОЙ ОБЛАСТИ,
ЗА ИСКЛЮЧЕНИЕМ ТЕРРИТОРИИ БЫВШЕГО ГОРОДСКОГО ОКРУГА ЗВЕНИГОРОД МОСКОВСКОЙ ОБЛАСТИ,
ПРИМЕНИТЕЛЬНО К НАСЕЛЕННОМУ ПУНКТУ ДЕРЕВНЯ АНИКОВО

КАРТА РАЗМЕЩЕНИЯ МУНИЦИПАЛЬНОГО ОБРАЗОВАНИЯ В УСТОЙЧИВОЙ СИСТЕМЕ РАССЕЛЕНИЯ МОСКОВСКОЙ ОБЛАСТИ

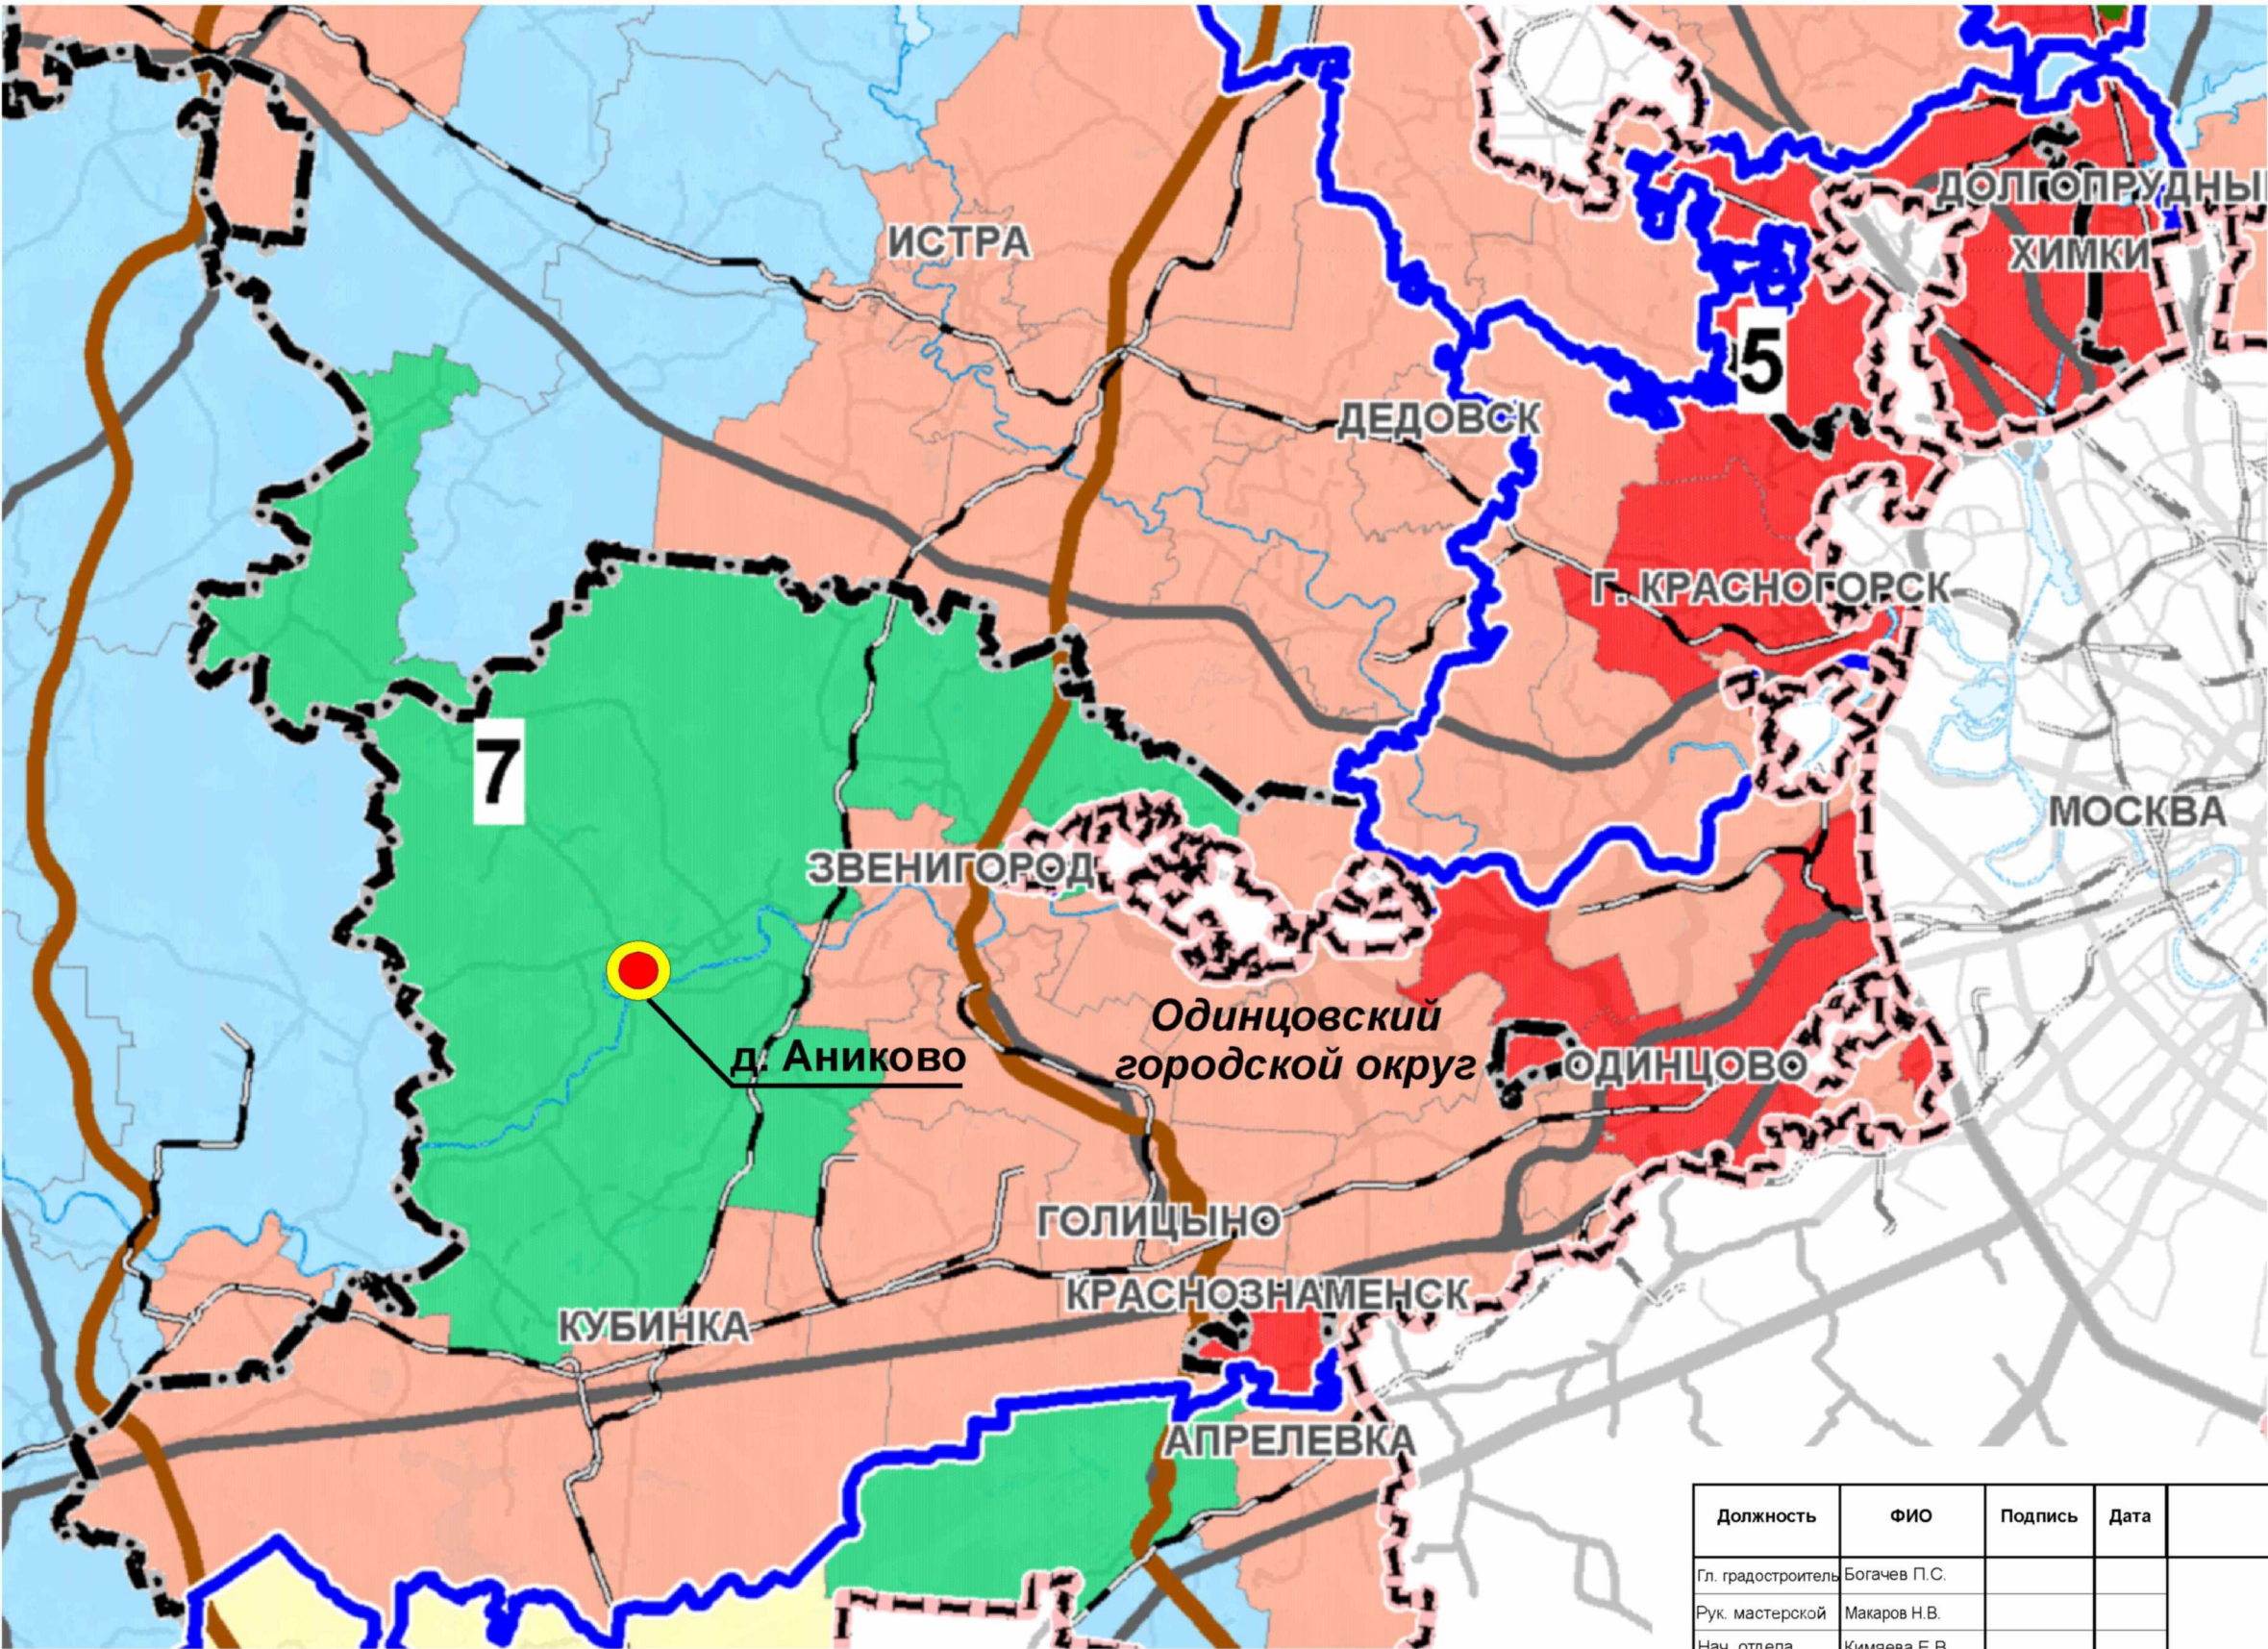

УСЛОВНЫЕ ОБОЗНАЧЕНИЯ

- Граница субъекта Российской Федерации
- Границы устойчивых систем расселения Московской области
- Границы городских округов
- Существующие особо охраняемые природные территории федерального значения

Модели планировочной организации территории:

- Урбанизированная
- Субурбанизированная
- Аграрная
- Рекреационная
- Природно-рекреационная
- ЦКАД

7. Истринско-Звенигородско-Одинцовская

Должность	ФИО	Подпись	Дата	Государственное задание № 834.6 на 2022 год			
Гл. градостроитель	Богачев П.С.			Московская область, Одинцовский городской округ, деревня Аниково			
Рук. мастерской	Макаров Н.В.						
Нач. отдела	Кимяева Е.В.						
				Внесение изменений в генеральный план Одинцовского городского округа Московской области, за исключением территории бывшего городского округа Звенигород Московской области, применительно к населенному пункту деревня Аниково	Стадия	Лист	Листов
						1	6
Проверил	Макаров Н.В.			Карта размещения муниципального образования в устойчивой системе расселения Московской области	НИИПИ ГАОУ МО "НИИПИ градостроительства"		