


ВНЕСЕНИЕ ИЗМЕНЕНИЙ В ГЕНЕРАЛЬНЫЙ ПЛАН ОДИНЦОВСКОГО ГОРОДСКОГО ОКРУГА МОСКОВСКОЙ ОБЛАСТИ, ЗА ИСКЛЮЧЕНИЕМ ТЕРРИТОРИИ БЫВШЕГО ГОРОДСКОГО ОКРУГА ЗВЕНИГОРОД МОСКОВСКОЙ ОБЛАСТИ, ПРИМЕНИТЕЛЬНО К НАСЕЛЕННОМУ ПУНКТУ ДЕРЕВНЯ АНИКОВО

КАРТА ЗОН С ОСОБЫМИ УСЛОВИЯМИ ИСПОЛЬЗОВАНИЯ ТЕРРИТОРИИ В ГРАНИЦАХ МУНИЦИПАЛЬНОГО ОБРАЗОВАНИЯ ПРИМЕНИТЕЛЬНО К НАСЕЛЕННОМУ ПУНКТУ Д. АНИКОВО

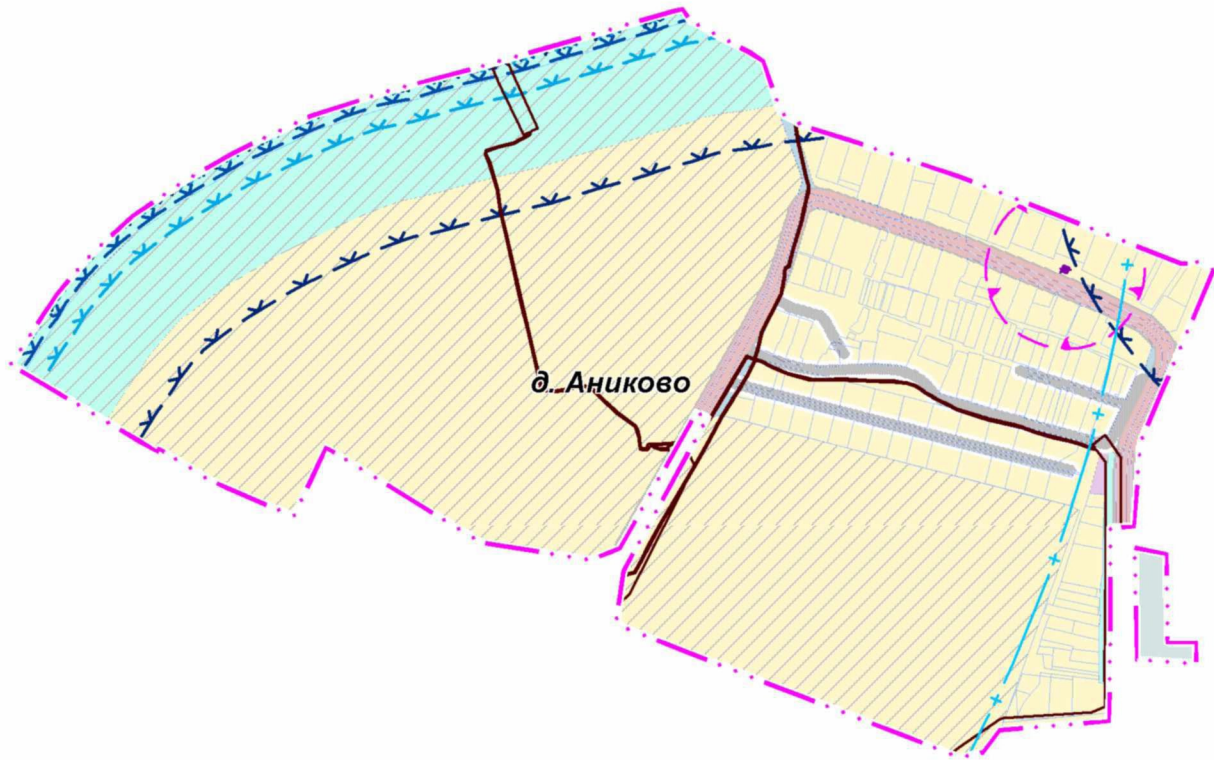

УСЛОВНЫЕ ОБОЗНАЧЕНИЯ

- утверждаемые границы деревни Аниково
- границы земельных участков, поставленных на кадастровый учет
- сущ план
- Застройки индивидуальными и блокированными жилыми домами
- Многофункциональные общественно-деловые
- Транспортной инфраструктуры
- Озелененных территорий (лесопарки, парки, сады, скверы, бульвары, городские леса и другие)
- Объектов отдыха и туризма
- Осуществления историко-культурной деятельности

Зоны с особыми условиями использования территорий

- охранная зона объектов электросетевого хозяйства (вдоль линий электропередачи, вокруг подстанций)
- водоохранные зоны*
- прибрежные защитные полосы*
- береговые полосы*
- третий пояс зоны санитарной охраны подземного источника водоснабжения
- зоны затопления**
- зоны подтопления**

* В соответствии со сведениями ИСОГД МО
** Не разработаны в установленном порядке

ТЕРРИТОРИИ И ЗОНЫ ОХРАНЫ ОБЪЕКТА КУЛЬТУРНОГО НАСЛЕДИЯ (ОКН)*

- Границы территории ОКН
- Защитная зона ОКН

* Объекты культурного наследия отображены в материалах по обоснованию генерального плана на Карте границ территорий, зон охраны и защитных зон объектов культурного наследия применительно к населенному пункту д. Аниково в составе Тома III. «Объекты культурного наследия»

Должность	ФИО	Подпись	Дата	Государственное задание № 834.6 на 2022 год			
Гл. градостроитель	Богачев П.С.			Московская область, Одинцовский городской округ, деревня Аниково			
Рук. мастерской	Макаров Н.В.						
Нач. отдела	Кимяева Е.В.						
				Внесение изменений в генеральный план Одинцовского городского округа Московской области, за исключением территории бывшего городского округа Звенигород Московской области, применительно к населенному пункту деревня Аниково	Стадия	Лист	Листов
						4	6
					НИ и ПИ градостроительства		
Проверил	Макаров Н.В.			Карта зон с особыми условиями использования территории в границах муниципального образования применительно к населенному пункту д. Аниково. М 1:10000	ГАОУ МО "НИИПИ градостроительства"		