


ВНЕСЕНИЕ ИЗМЕНЕНИЙ В ГЕНЕРАЛЬНЫЙ ПЛАН ОДИНЦОВСКОГО ГОРОДСКОГО ОКРУГА МОСКОВСКОЙ ОБЛАСТИ,
ЗА ИСКЛЮЧЕНИЕМ ТЕРРИТОРИИ БЫВШЕГО ГОРОДСКОГО ОКРУГА ЗВЕНИГОРОД МОСКОВСКОЙ ОБЛАСТИ,
ПРИМЕНительно К НАСЕЛЕННОМУ ПУНКТУ ДЕРЕВНЯ АНИКОВО

КАРТА ГРАНИЦ ЗОН НЕГАТИВНОГО ВОЗДЕЙСТВИЯ СУЩЕСТВУЮЩИХ И ПЛАНИРУЕМЫХ ОБЪЕКТОВ КАПИТАЛЬНОГО СТРОИТЕЛЬСТВА
ПРИМЕНительно К НАСЕЛЕННОМУ ПУНКТУ Д. АНИКОВО

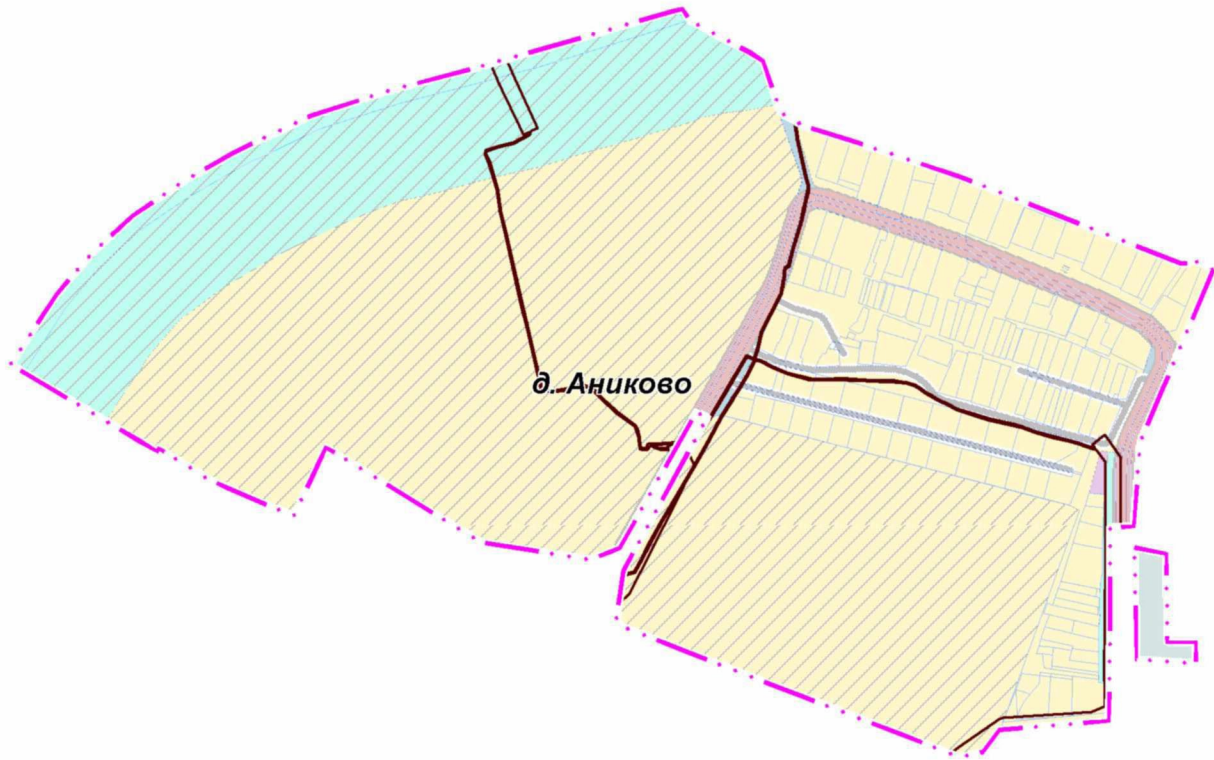

УСЛОВНЫЕ ОБОЗНАЧЕНИЯ

- утверждаемые границы деревни Аниково
- границы земельных участков, поставленных на кадастровый учет

сущ	план	Территории
		Застройки индивидуальными и блокированными жилыми домами
		Многофункциональные общественно-деловые
		Транспортной инфраструктуры
		Озелененных территорий (лесопарки, парки, сады, скверы, бульвары, городские леса и другие)
		Объектов отдыха и туризма
		Осуществления историко-культурной деятельности

Зоны с особыми условиями использования территорий

- охранный зона объектов электросетевого хозяйства (вдоль линий электропередачи, вокруг подстанций)

Должность	ФИО	Подпись	Дата	Государственное задание № 834.6 на 2022 год			
Гл. градостроитель	Богачев П.С.			Московская область, Одинцовский городской округ, деревня Аниково			
Рук. мастерской	Макаров Н.В.						
Нач. отдела	Кимяева Е.В.						
				Внесение изменений в генеральный план Одинцовского городского округа Московской области, за исключением территории бывшего городского округа Звенигород Московской области, применительно к населенному пункту деревня Аниково	Стадия	Лист	Листов
						1	4
					НИ и ПИ градостроительства ГАУ МО "НИИПИ градостроительства"		
Проверил	Макаров Н.В.			Карта границ зон негативного воздействия существующих и планируемых объектов капитального строительства применительно к населенному пункту д. Аниково. М 1:10000			